

ТЕХНИЧЕСКИЙ ПЛАН ЗДАНИЯ





План этажа

1 этаж



Масштаб 1:200


Условные обозначения:

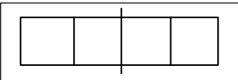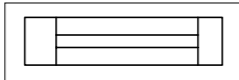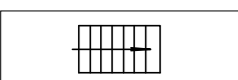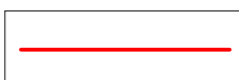- | | | | |
|--|----------------|---|---|
|  | Стена с дверью |  | Стена с окном |
|  | Лестница |  | Часть границы геометрической фигуры существующего помещения |

ТЕХНИЧЕСКИЙ ПЛАН ЗДАНИЯ


План этажа

2 этаж

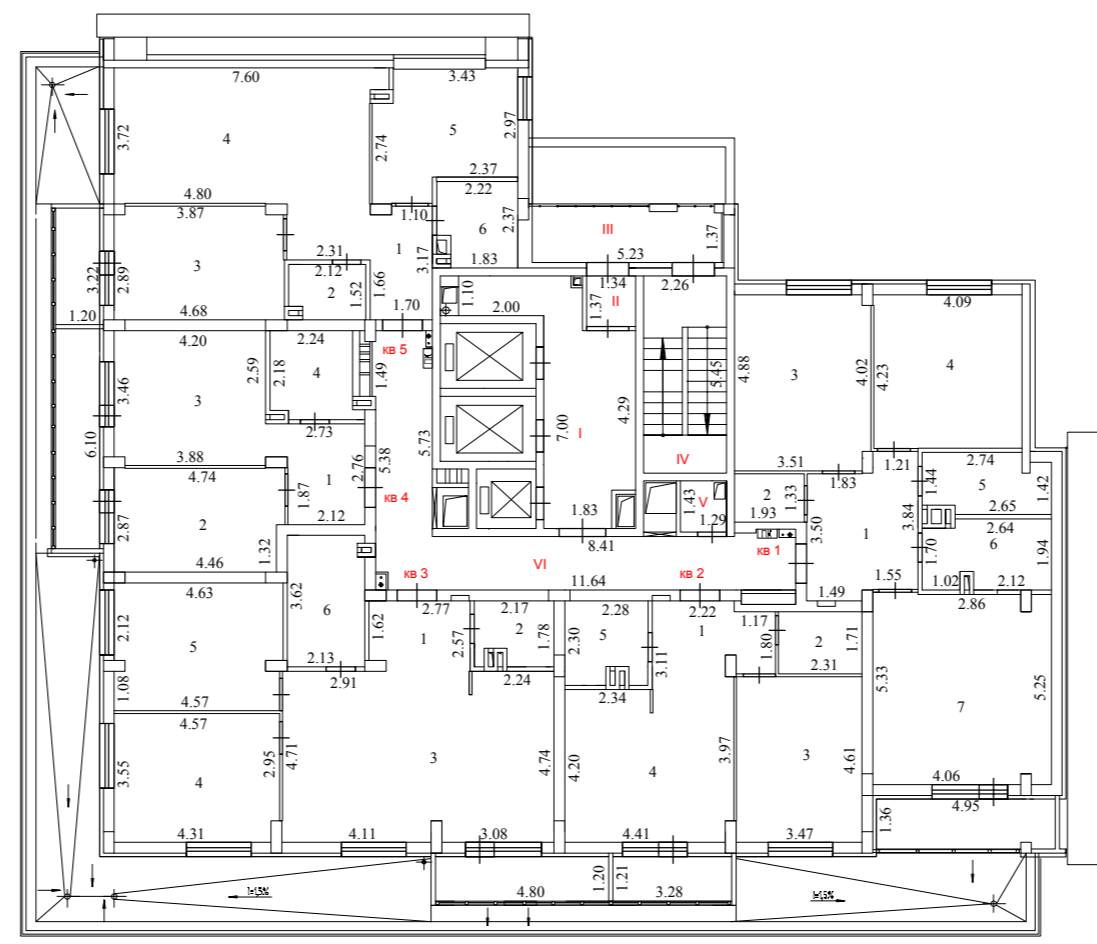


Масштаб 1:200


Условные обозначения:

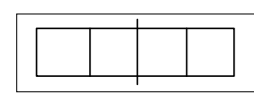


Стена с дверью

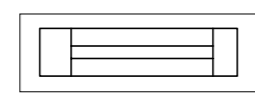

Стена с окном

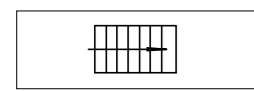

Лестница

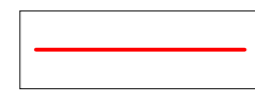


Часть границы геометрической фигуры существующего помещения

ТЕХНИЧЕСКИЙ ПЛАН ЗДАНИЯ


План этажа

3 этаж

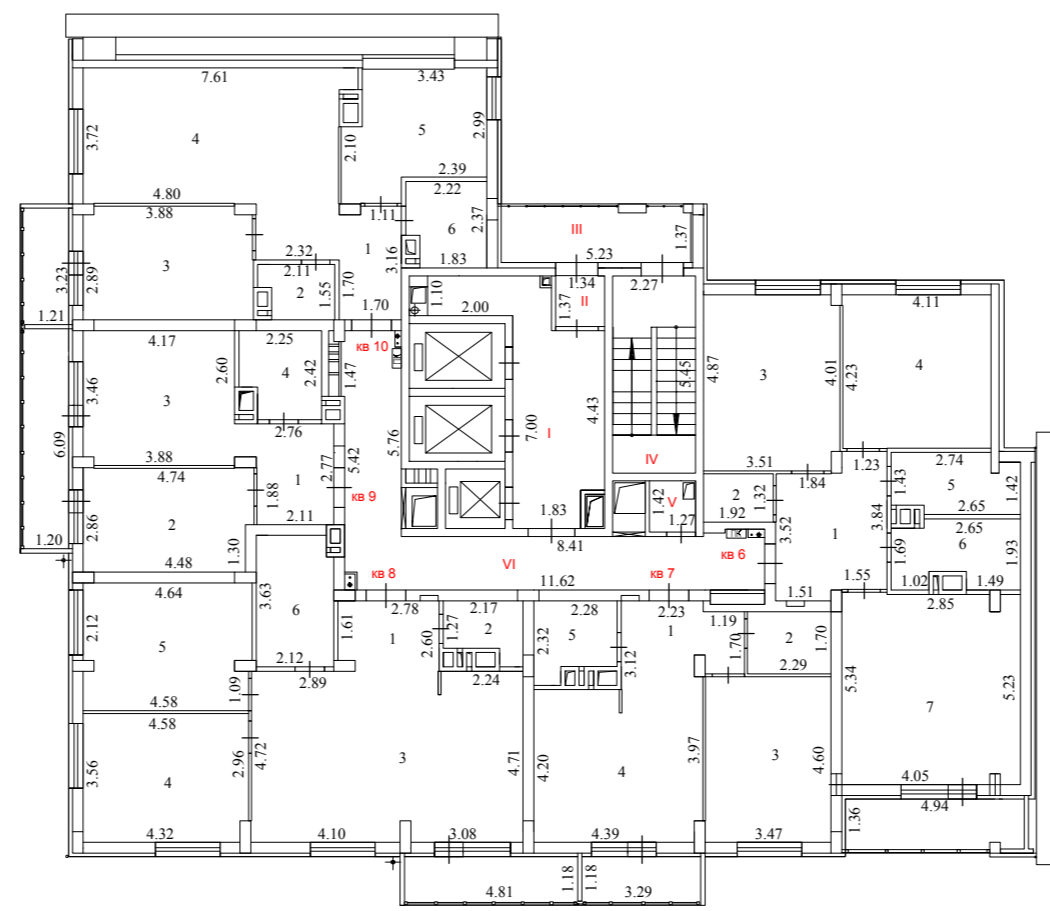


Масштаб 1:200


Условные обозначения:

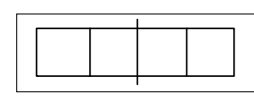


Стена с дверью

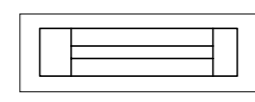

Стена с окном

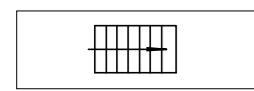

Лестница

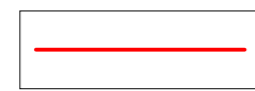


Часть границы геометрической фигуры существующего помещения

ТЕХНИЧЕСКИЙ ПЛАН ЗДАНИЯ


План этажа

4 этаж

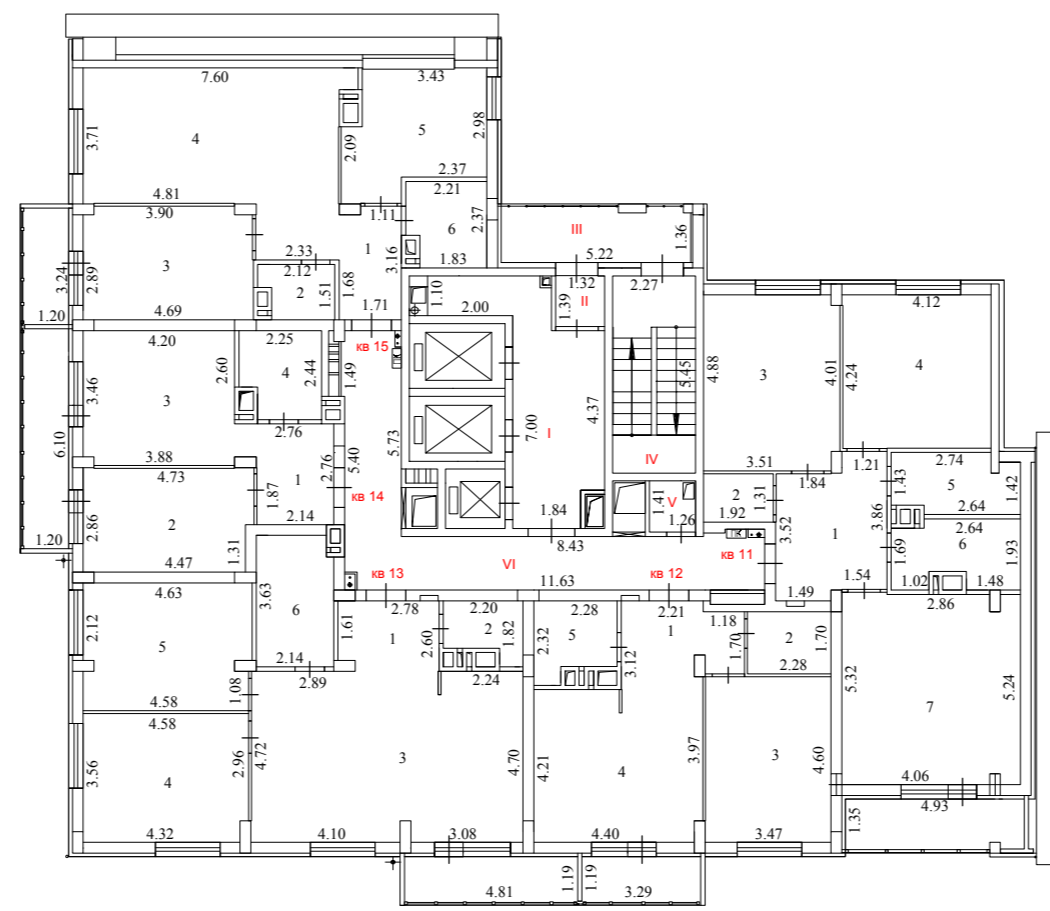


Масштаб 1:200


Условные обозначения:

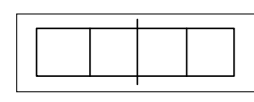


Стена с дверью

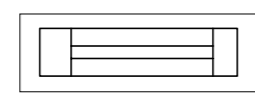

Стена с окном

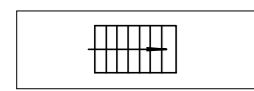

Лестница

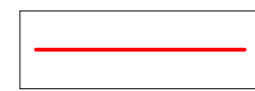


Часть границы геометрической фигуры существующего помещения

ТЕХНИЧЕСКИЙ ПЛАН ЗДАНИЯ


План этажа

5 этаж

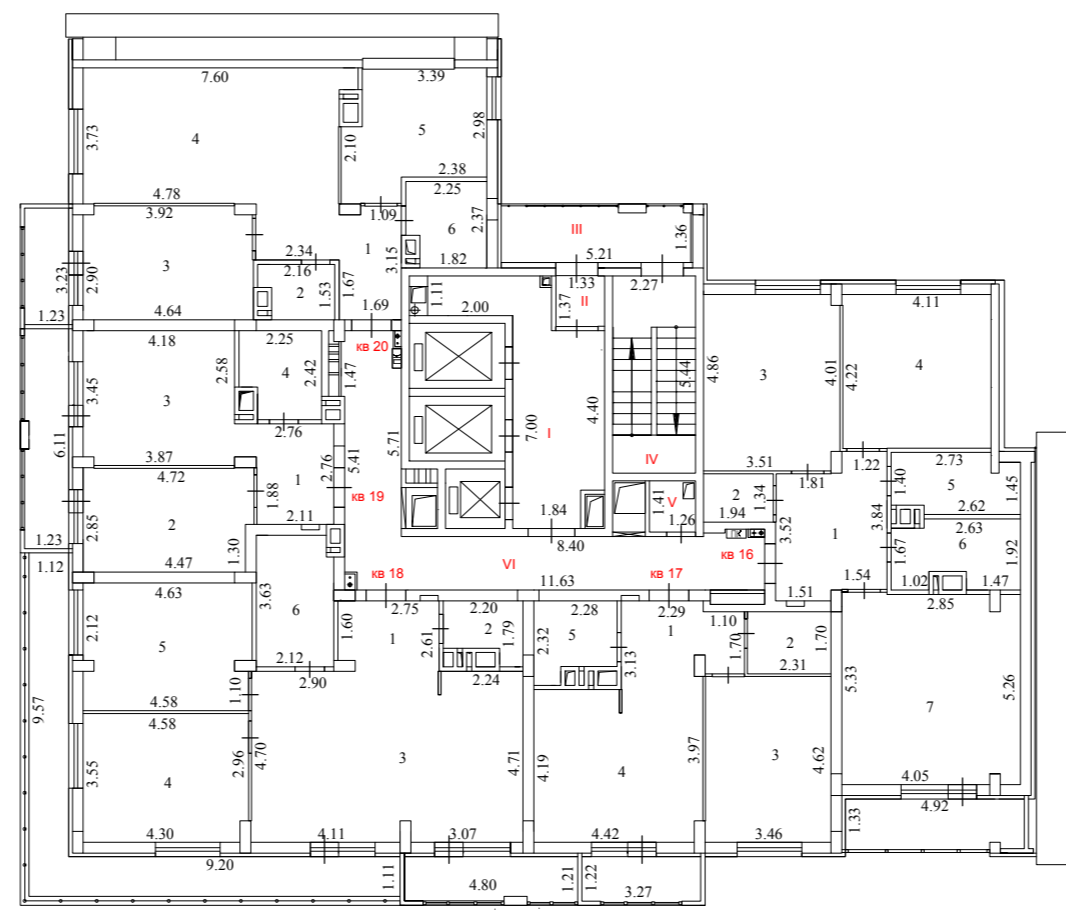


Масштаб 1:200


Условные обозначения:

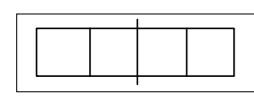


Стена с дверью

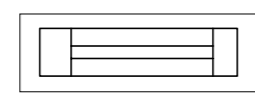

Стена с окном

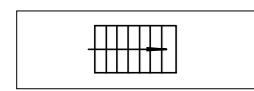

Лестница

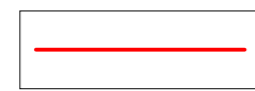


Часть границы геометрической фигуры существующего помещения

ТЕХНИЧЕСКИЙ ПЛАН ЗДАНИЯ


План этажа

6 этаж

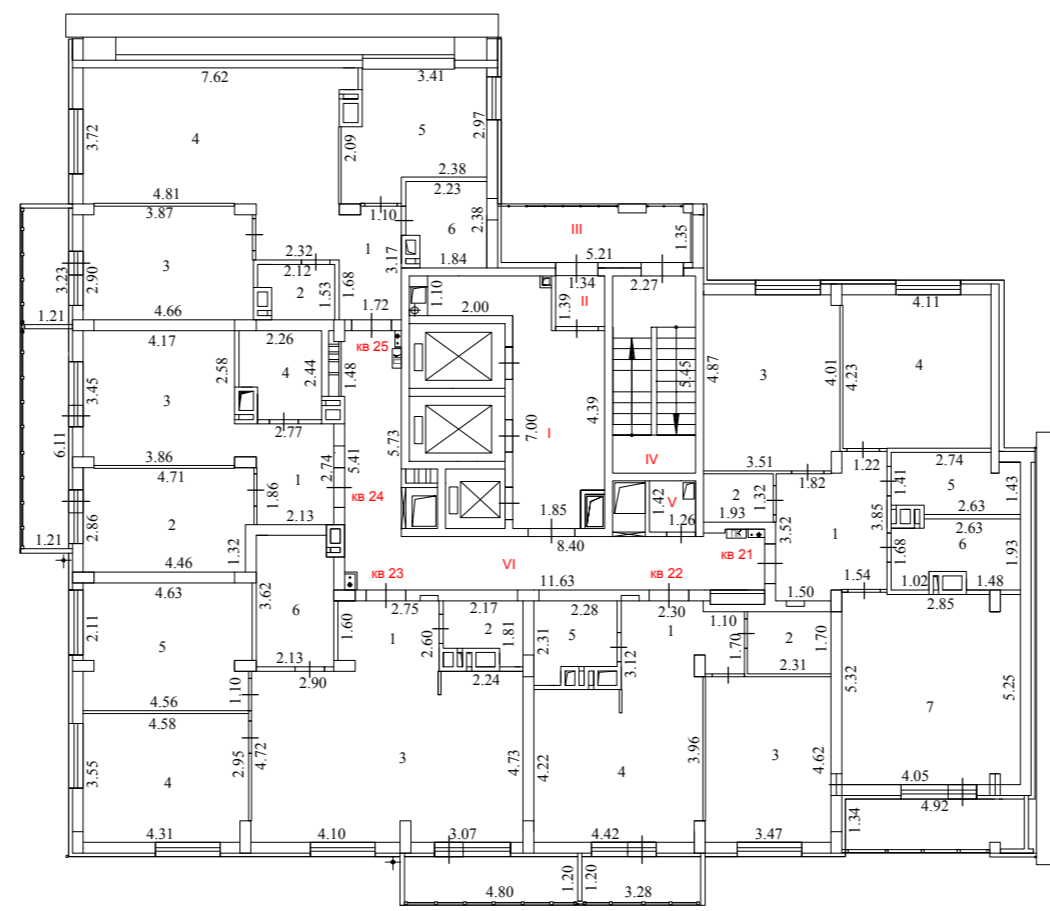


Масштаб 1:200


Условные обозначения:

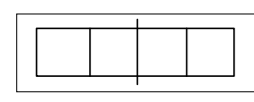


Стена с дверью

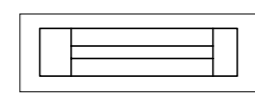

Стена с окном

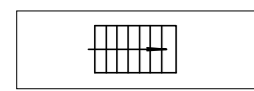

Лестница

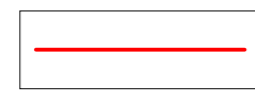


Часть границы геометрической фигуры существующего помещения

ТЕХНИЧЕСКИЙ ПЛАН ЗДАНИЯ


План этажа

7 этаж

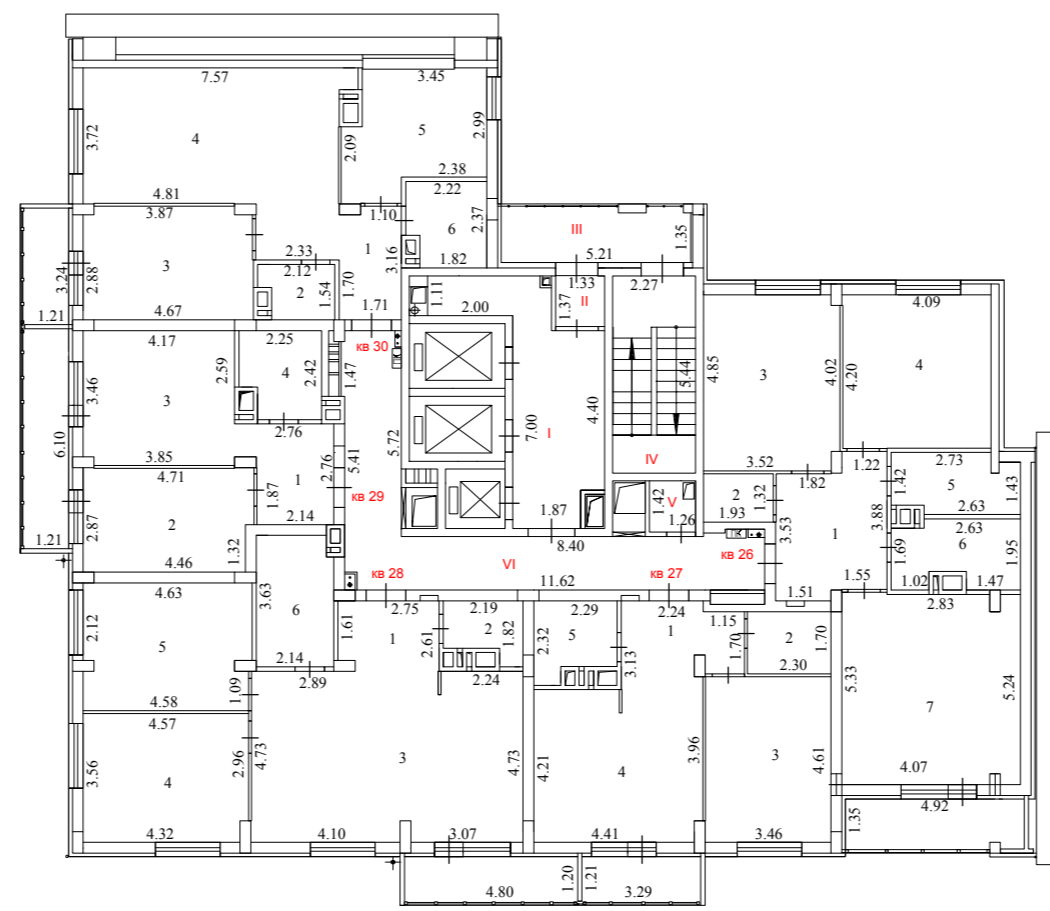


Масштаб 1:200


Условные обозначения:

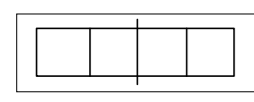


Стена с дверью

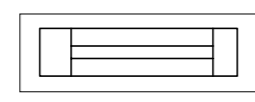

Стена с окном

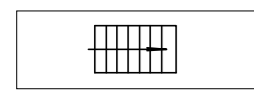

Лестница

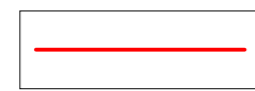


Часть границы геометрической фигуры существующего помещения

ТЕХНИЧЕСКИЙ ПЛАН ЗДАНИЯ


План этажа

8 этаж

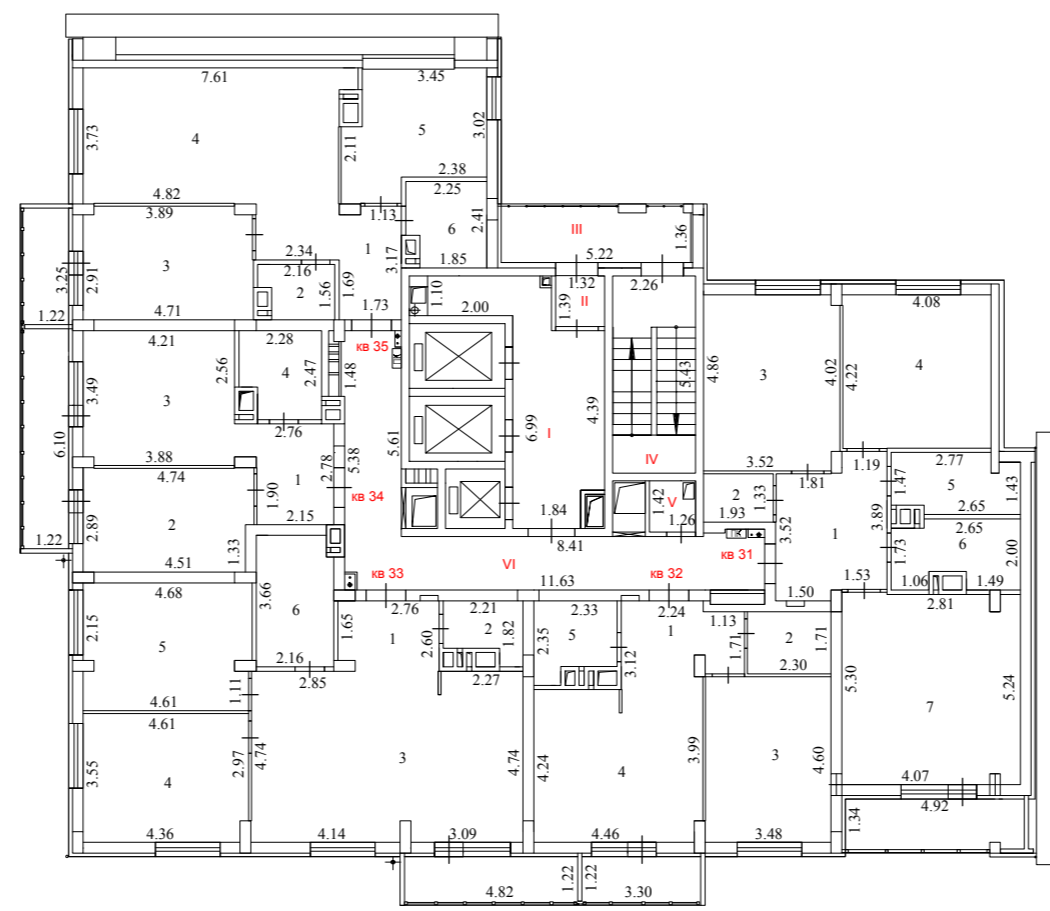


Масштаб 1:200


Условные обозначения:

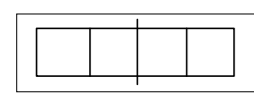


Стена с дверью

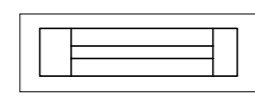

Стена с окном

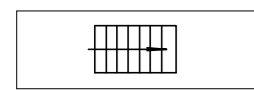

Лестница

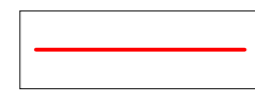


Часть границы геометрической фигуры существующего помещения

ТЕХНИЧЕСКИЙ ПЛАН ЗДАНИЯ


План этажа

9 этаж

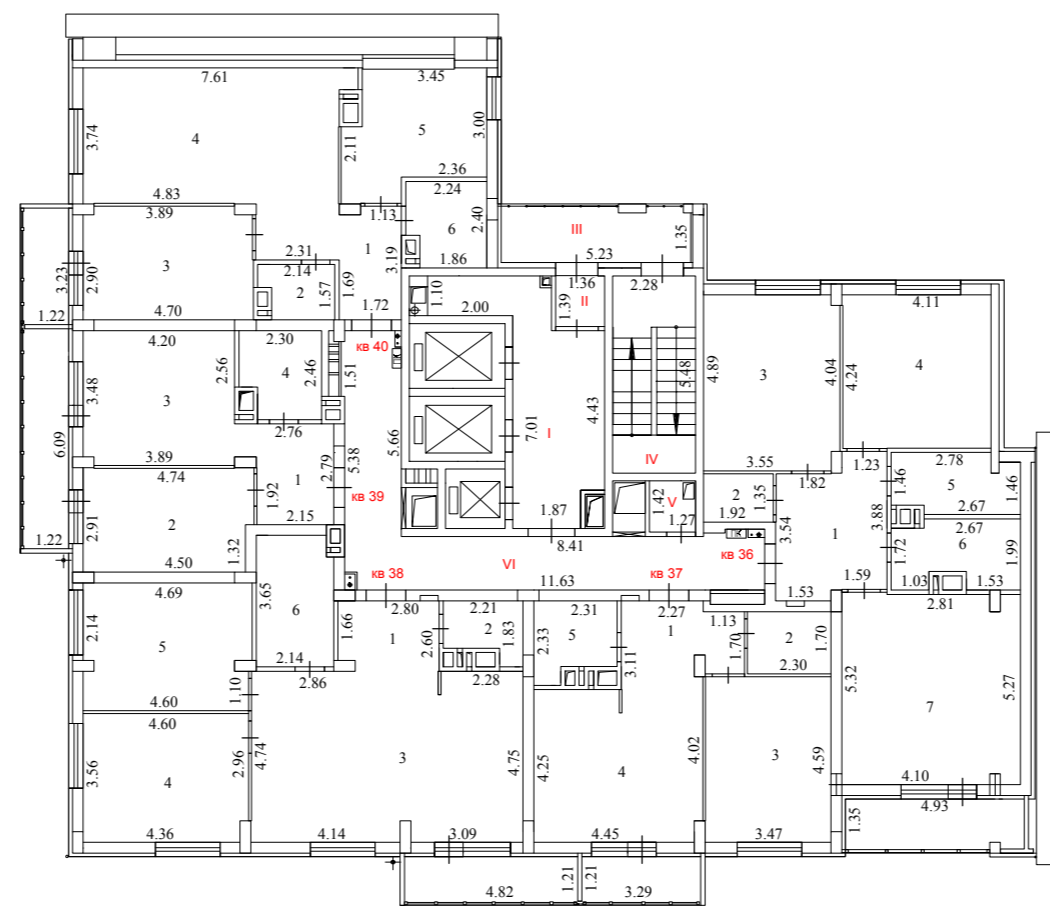


Масштаб 1:200


Условные обозначения:

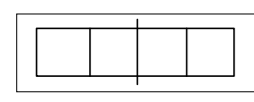


Стена с дверью

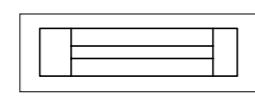

Стена с окном

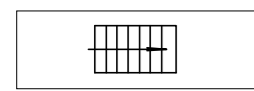

Лестница

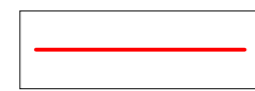


Часть границы геометрической фигуры существующего помещения

ТЕХНИЧЕСКИЙ ПЛАН ЗДАНИЯ


План этажа

10 этаж

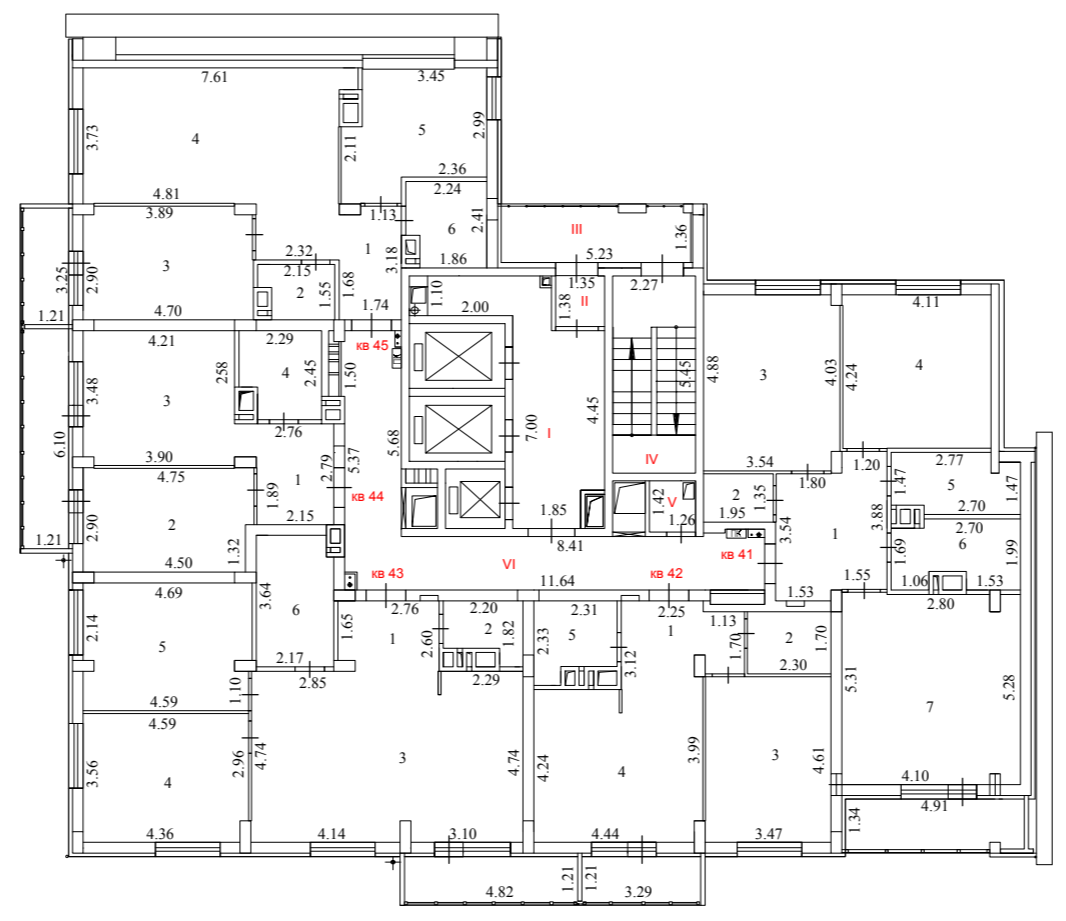


Масштаб 1:200


Условные обозначения:

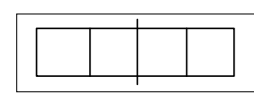


Стена с дверью

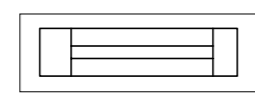

Стена с окном

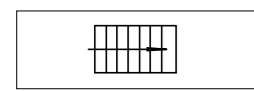

Лестница

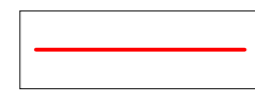


Часть границы геометрической фигуры существующего помещения

ТЕХНИЧЕСКИЙ ПЛАН ЗДАНИЯ


План этажа

11 этаж

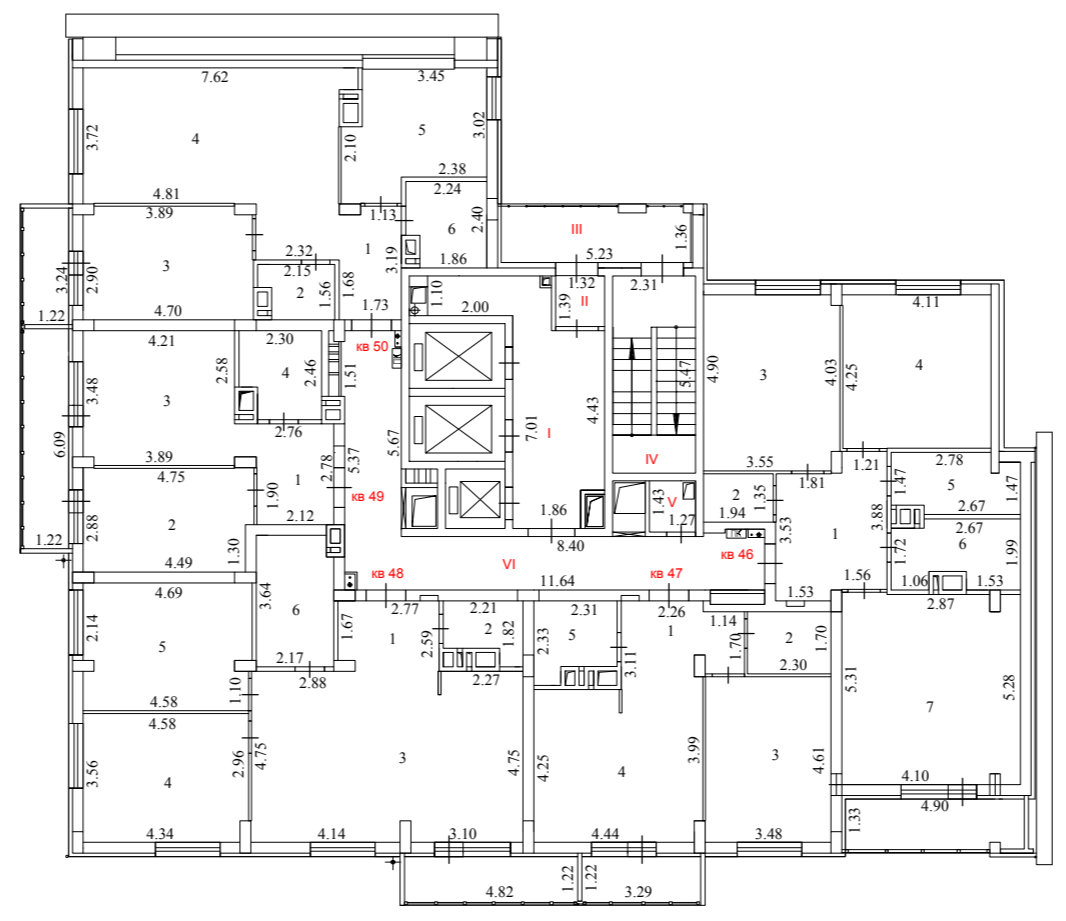


Масштаб 1:200


Условные обозначения:

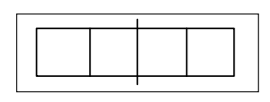


Стена с дверью

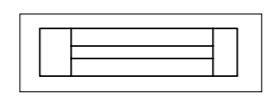

Стена с окном

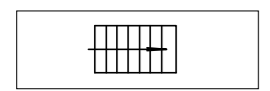

Лестница

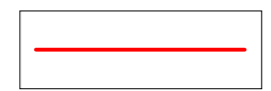


Часть границы геометрической фигуры существующего помещения

ТЕХНИЧЕСКИЙ ПЛАН ЗДАНИЯ


План этажа

12 этаж

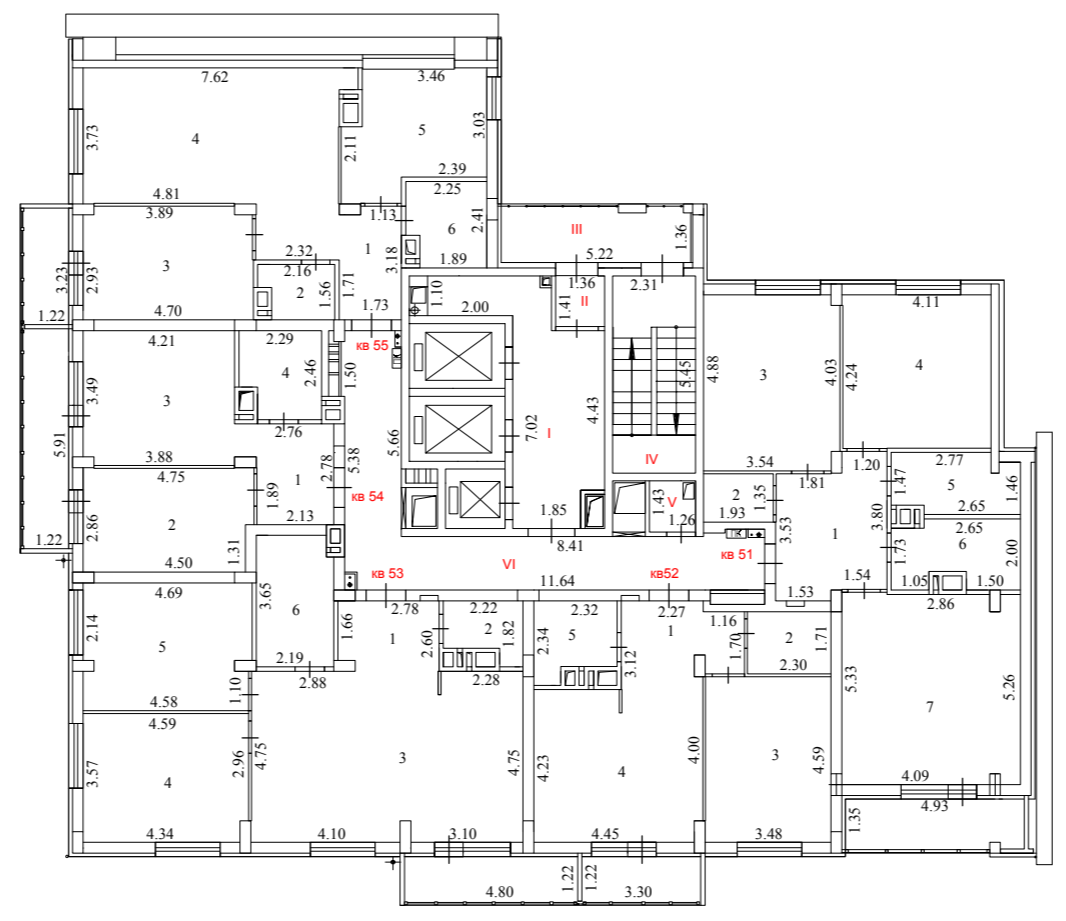


Масштаб 1:200


Условные обозначения:

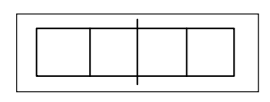


Стена с дверью

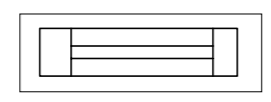

Стена с окном

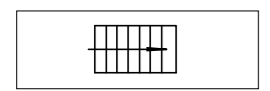

Лестница

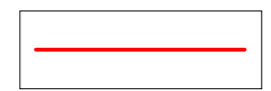


Часть границы геометрической фигуры существующего помещения

ТЕХНИЧЕСКИЙ ПЛАН ЗДАНИЯ


План этажа

13 этаж

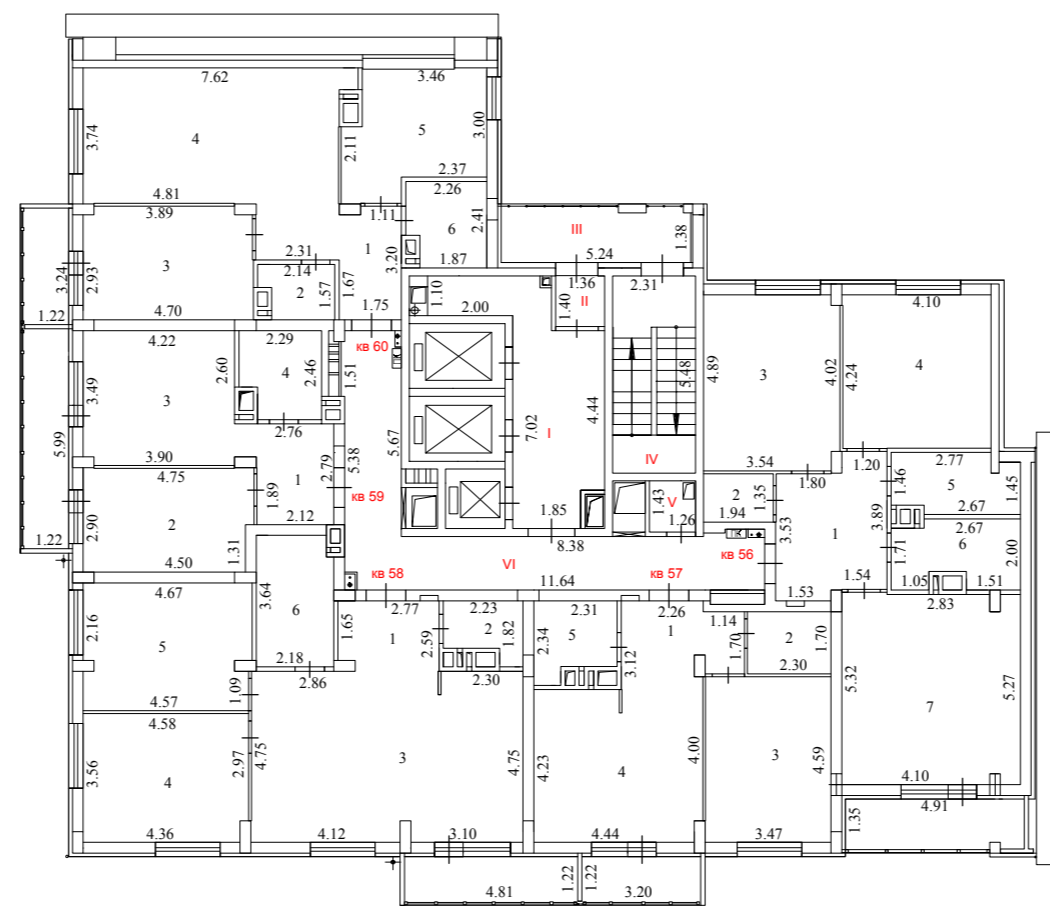


Масштаб 1:200


Условные обозначения:

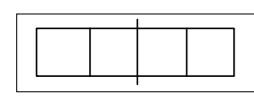


Стена с дверью

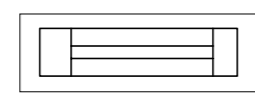

Стена с окном

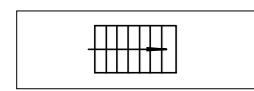

Лестница

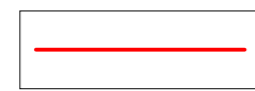


Часть границы геометрической фигуры существующего помещения

ТЕХНИЧЕСКИЙ ПЛАН ЗДАНИЯ


План этажа

14 этаж

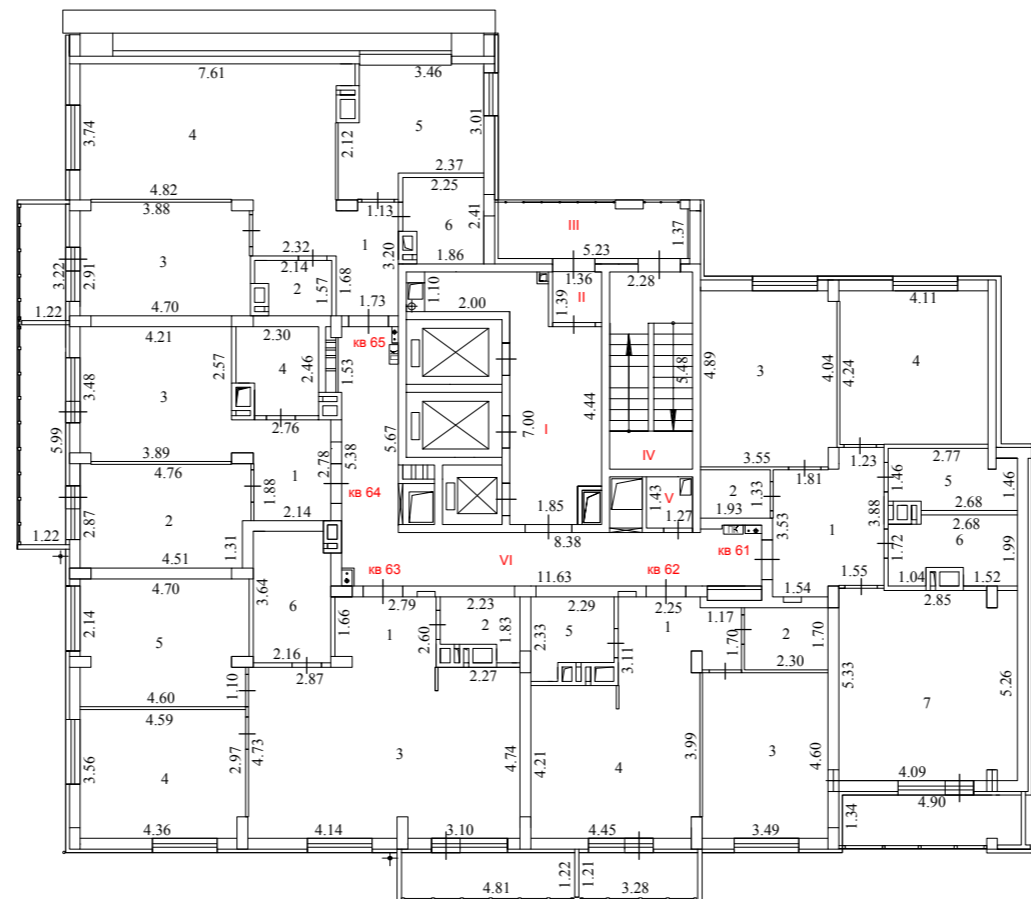


Масштаб 1:200


Условные обозначения:

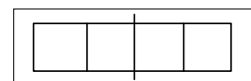


Стена с дверью

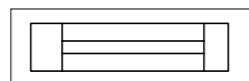

Стена с окном

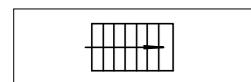

Лестница

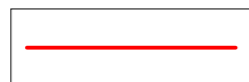


Часть границы геометрической фигуры существующего помещения

ТЕХНИЧЕСКИЙ ПЛАН ЗДАНИЯ


План этажа

15 этаж

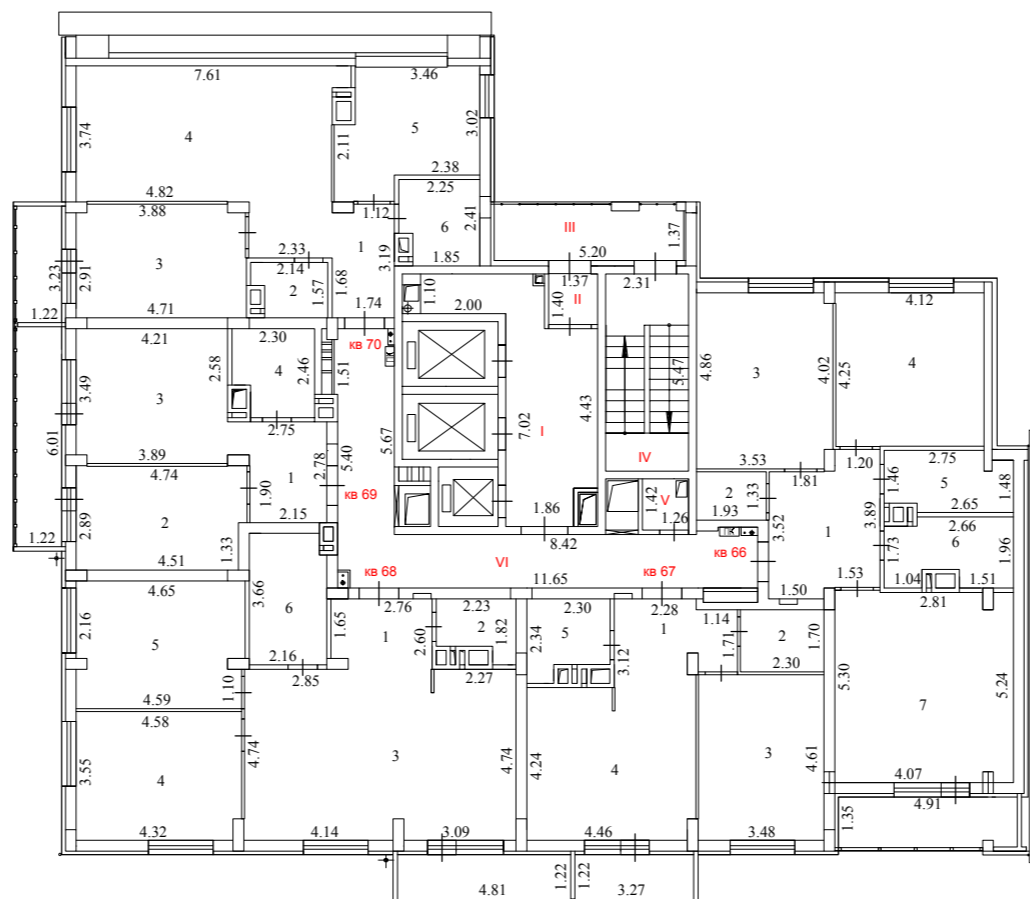


Масштаб 1:200


Условные обозначения:

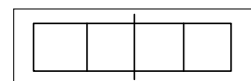


Стена с дверью

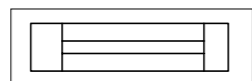

Стена с окном

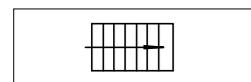

Лестница

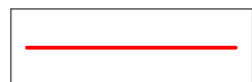


Часть границы геометрической фигуры существующего помещения

ТЕХНИЧЕСКИЙ ПЛАН ЗДАНИЯ


План этажа

16 этаж

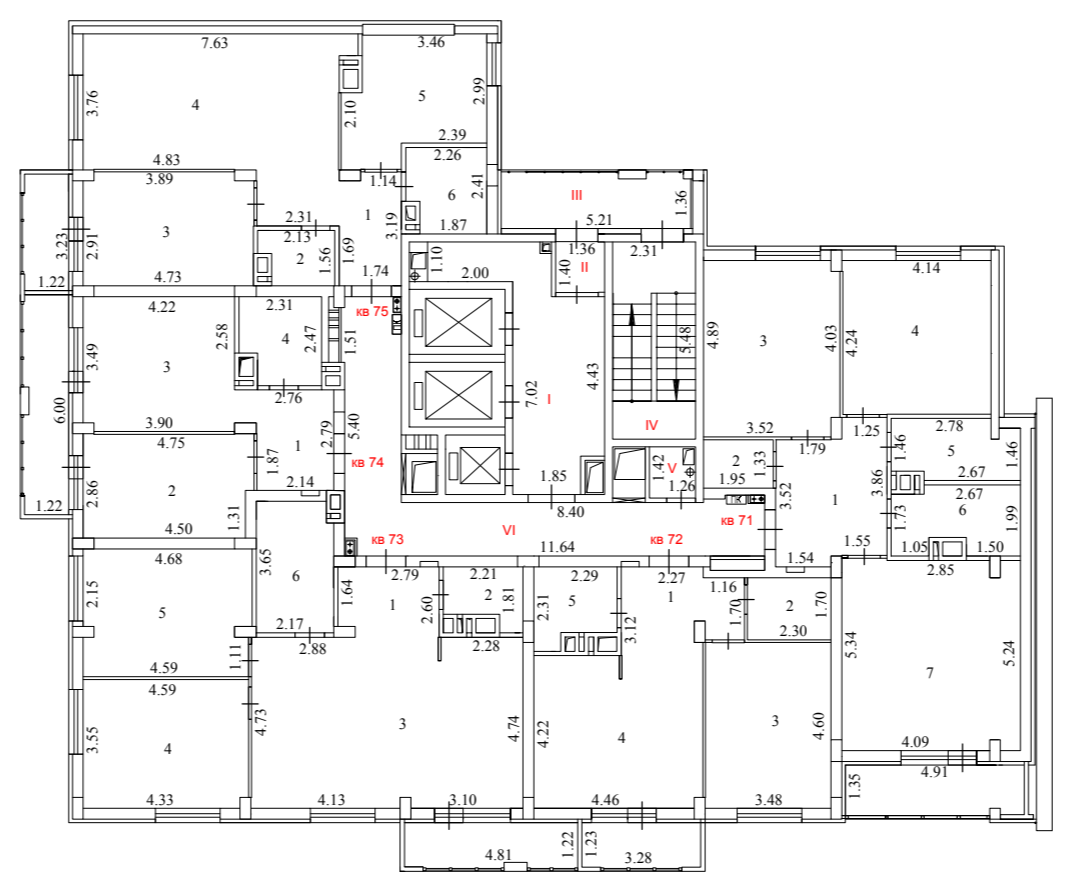


Масштаб 1:200


Условные обозначения:

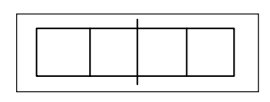


Стена с дверью

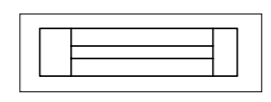

Стена с окном

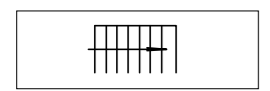

Лестница

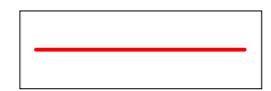


Часть границы геометрической фигуры существующего помещения

ТЕХНИЧЕСКИЙ ПЛАН ЗДАНИЯ


План этажа

17 этаж

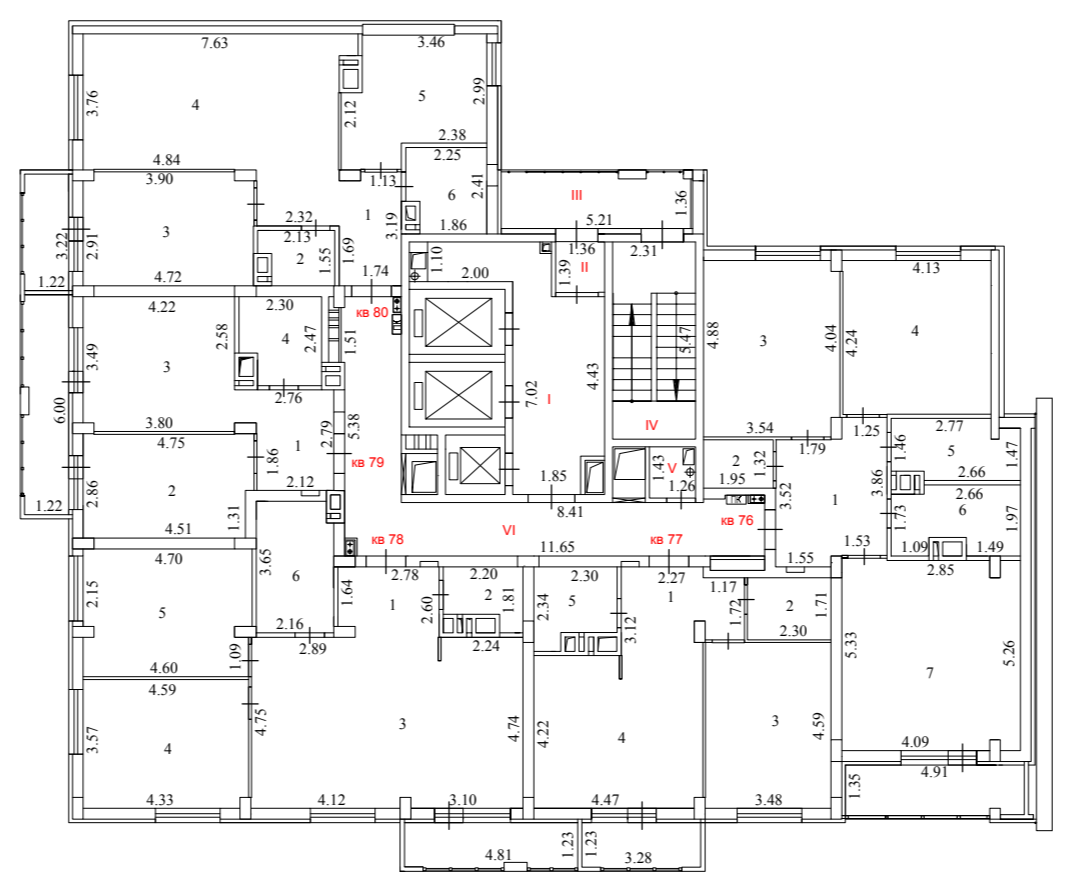


Масштаб 1:200


Условные обозначения:

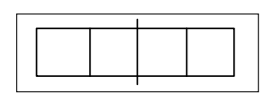


Стена с дверью

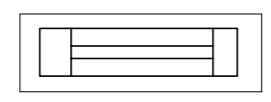

Стена с окном

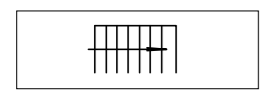

Лестница

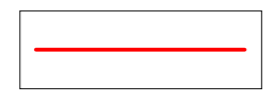


Часть границы геометрической фигуры существующего помещения

ТЕХНИЧЕСКИЙ ПЛАН ЗДАНИЯ


План этажа

18 этаж

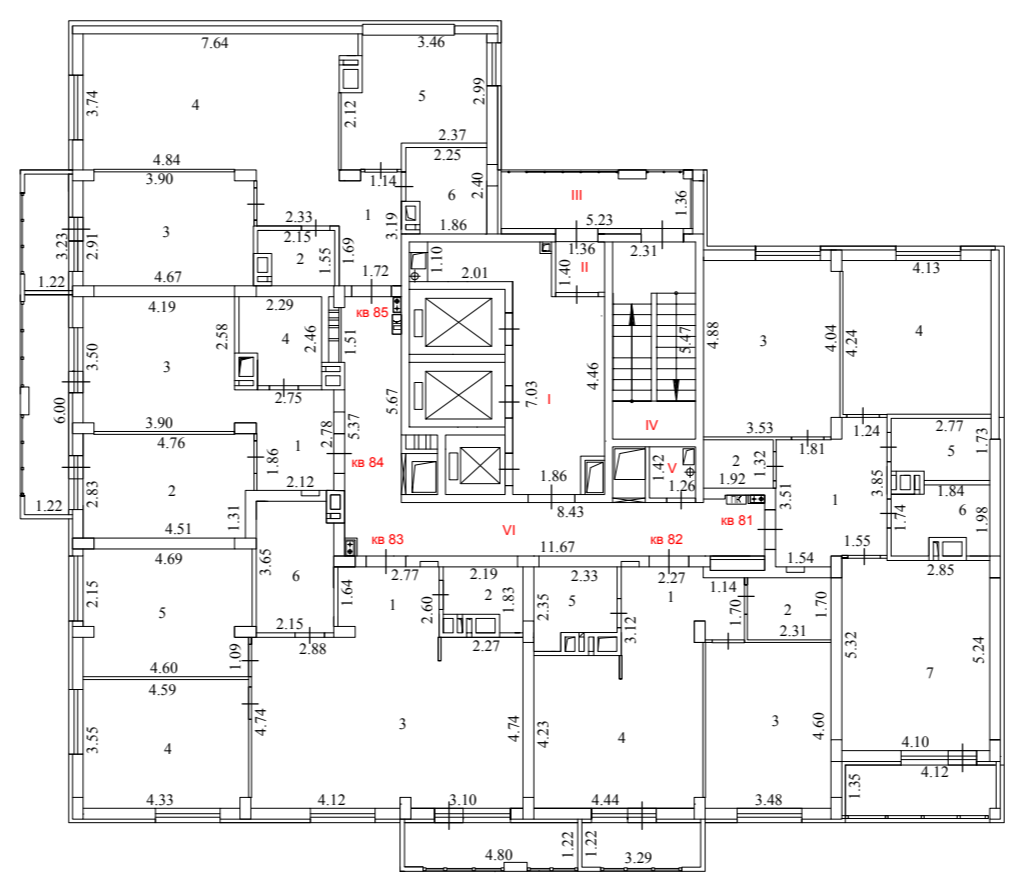


Масштаб 1:200


Условные обозначения:

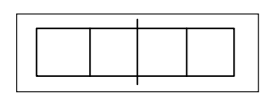


Стена с дверью

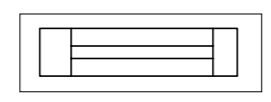

Стена с окном

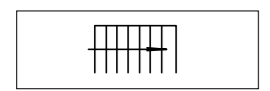

Лестница

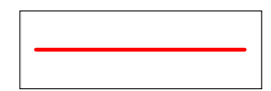


Часть границы геометрической фигуры существующего помещения

ТЕХНИЧЕСКИЙ ПЛАН ЗДАНИЯ


План этажа

19 этаж

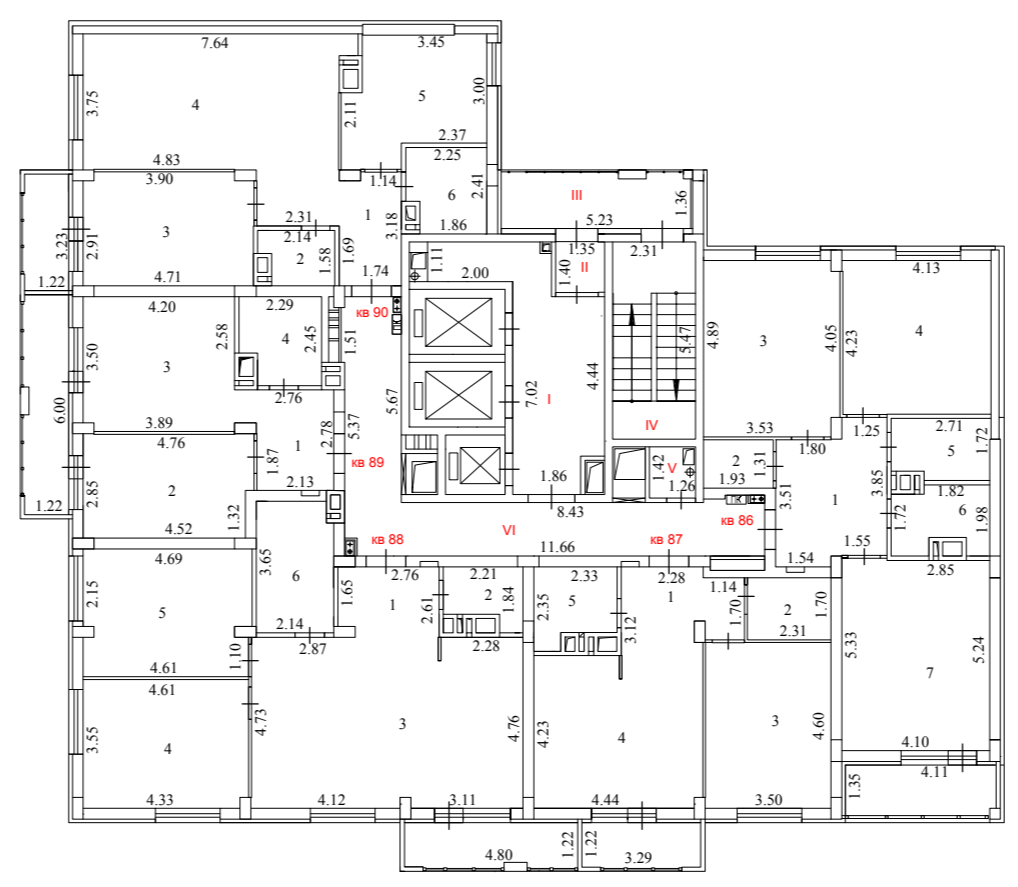


Масштаб 1:200


Условные обозначения:

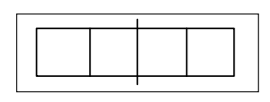


Стена с дверью

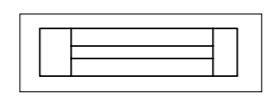

Стена с окном

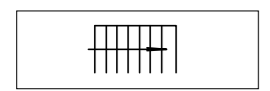

Лестница

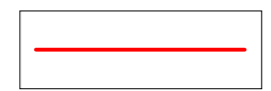


Часть границы геометрической фигуры существующего помещения

ТЕХНИЧЕСКИЙ ПЛАН ЗДАНИЯ


План этажа

20 этаж

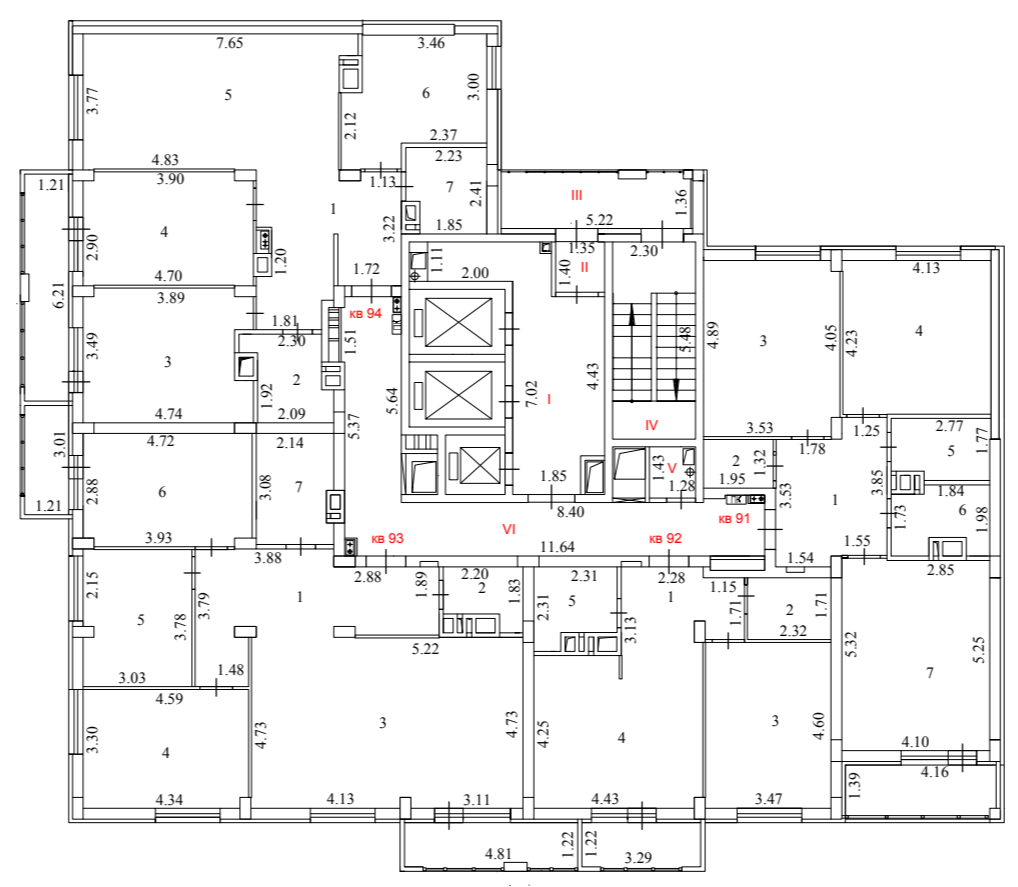


Масштаб 1:200


Условные обозначения:

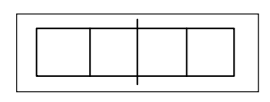


Стена с дверью

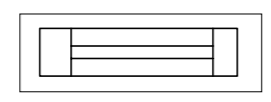

Стена с окном

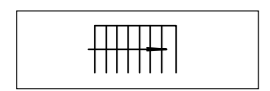

Лестница

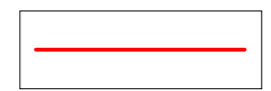


Часть границы геометрической фигуры существующего помещения

ТЕХНИЧЕСКИЙ ПЛАН ЗДАНИЯ


План этажа

21 этаж

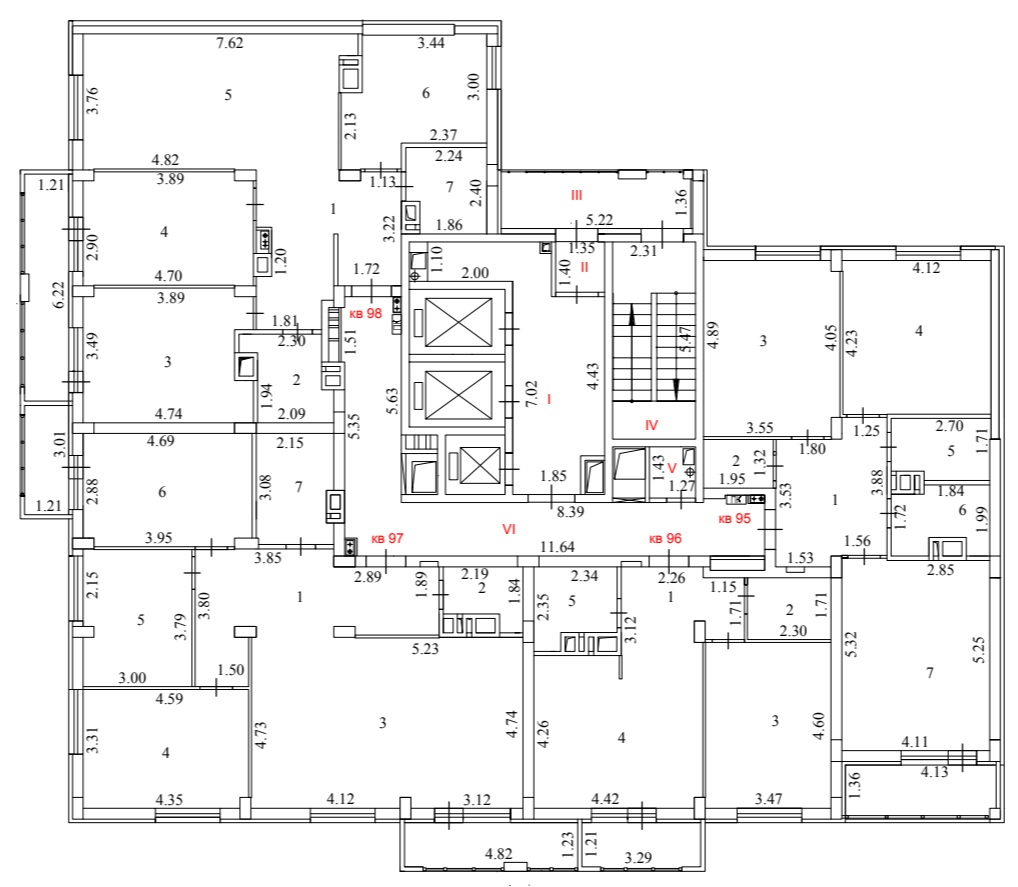


Масштаб 1:200


Условные обозначения:

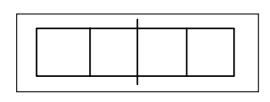


Стена с дверью

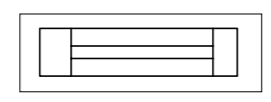

Стена с окном

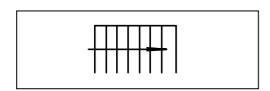

Лестница

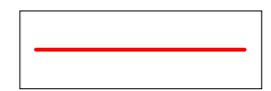


Часть границы геометрической фигуры существующего помещения

ТЕХНИЧЕСКИЙ ПЛАН ЗДАНИЯ


План этажа

22 этаж

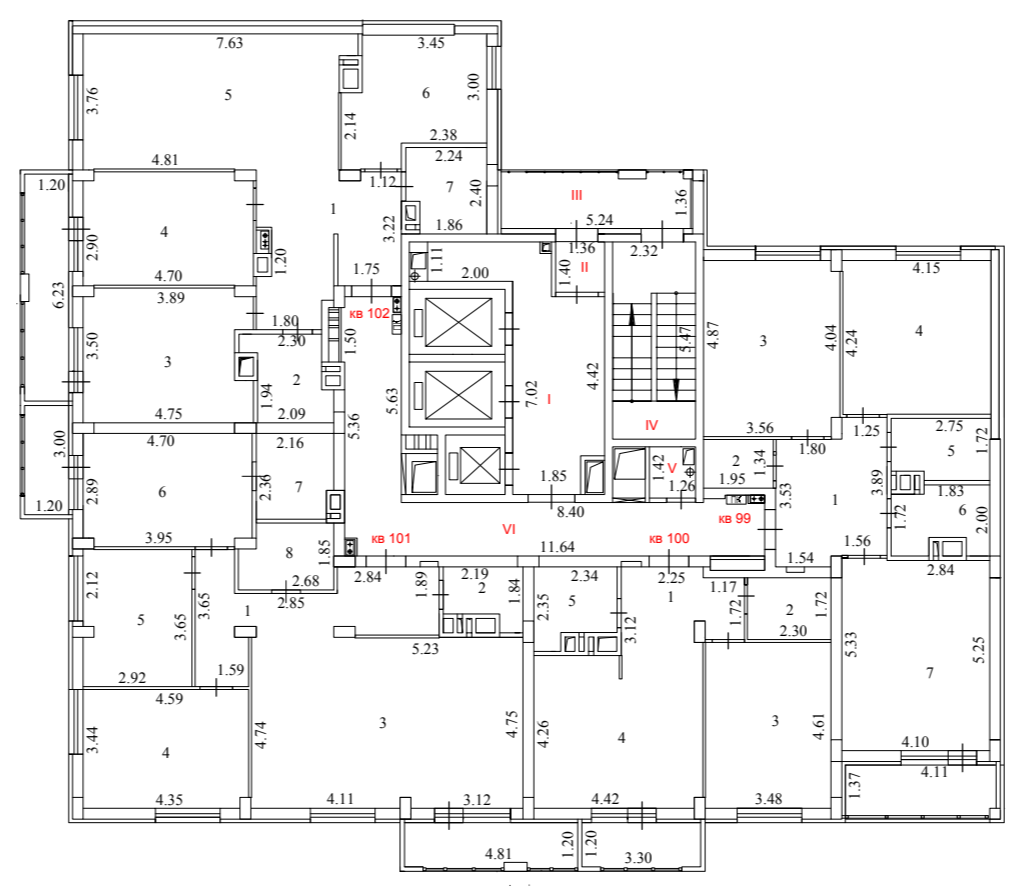


Масштаб 1:200


Условные обозначения:

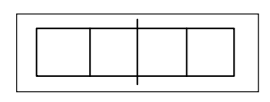


Стена с дверью

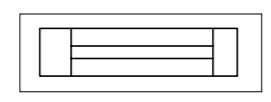

Стена с окном

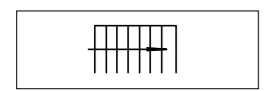

Лестница

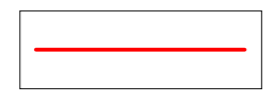


Часть границы геометрической фигуры существующего помещения

ТЕХНИЧЕСКИЙ ПЛАН ЗДАНИЯ


План этажа

23 этаж

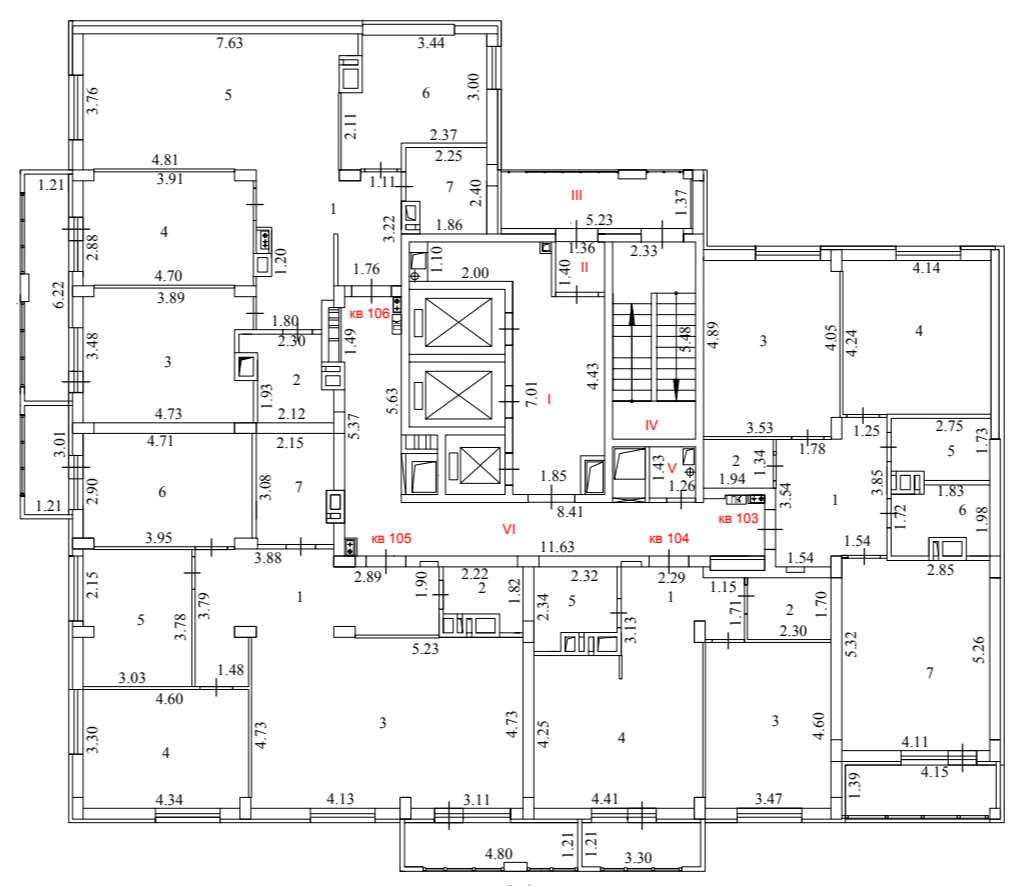


Масштаб 1:200


Условные обозначения:

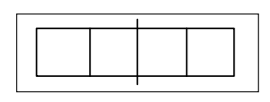


Стена с дверью

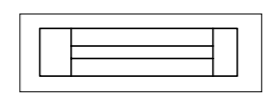

Стена с окном

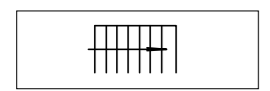

Лестница

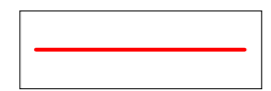


Часть границы геометрической фигуры существующего помещения

ТЕХНИЧЕСКИЙ ПЛАН ЗДАНИЯ


План этажа

24 этаж

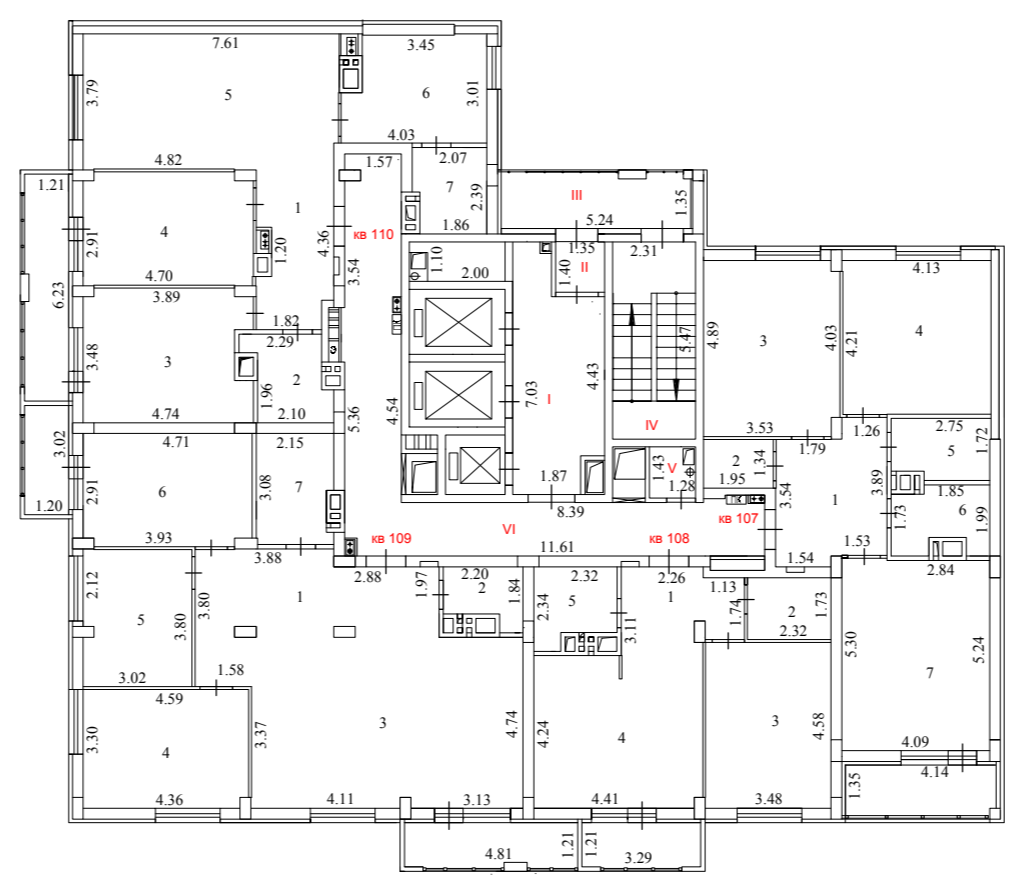


Масштаб 1:200


Условные обозначения:

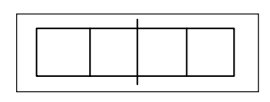


Стена с дверью

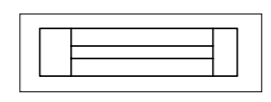

Стена с окном

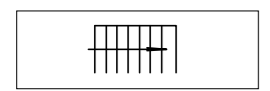

Лестница

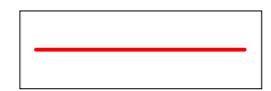

Часть границы геометрической фигуры существующего помещения