



Общество с ограниченной ответственностью
"КОНСАЛТ-НЕДВИЖИМОСТЬ ПЛЮС"

ТЕХНИЧЕСКИЙ ПАСПОРТ

НА МНОГОКВАРТИРНЫЙ ДОМ

(вид объекта учета)

Челябинская область Сосновский муниципальный район, территория, расположенная примерно в 2030 метрах по направлению на юго-восток от ориентира пос. Северный. Многоквартирный жилой дом №6.

(наименование)

Адрес (местоположение) объекта учета:

Субъект Российской Федерации	Челябинская область	
Район	Сосновский муниципальный район	
Муниципальное образование	тип	сельское поселение
	наименование	Кременкульское
Населенный пункт	тип	поселок
	наименование	Западный
Улица (проспект, переулок и т.д.)	тип	улица
	наименование	Дружбы
Номер дома	7	
Номер корпуса	-	
Номер строения	-	
Литера	А	
Иное описание местоположения	микрорайон Конфетти	

Адрес по документам *Российская Федерация, Челябинская область, Сосновский муниципальный район, сельское поселение Кременкульское, поселок Западный, микрорайон Конфетти, улица Дружбы, дом 7*

Сведения о ранее присвоенных учетных номерах:

Инвентарный номер	-
Кадастровый номер	-
Условный номер	-

Составлен по состоянию на:

25.05.2024 г.

Кадастровый инженер (номер в
Госреестре Кадастровых инженеров
39774 от 30.04.2021 г.)



(Белехов В.Д.)

1.Сведения о балансодержателе

№ п/п	Дата записи	Наименование балансодержателя	Примечание

2.Архитектурно-планировочные и эксплуатационные показатели:

№ п/п	Общие сведения:		№ п/п	Жилые помещения:					
1	Серия, тип проекта	ПД-2020/08/07-6	1	Число квартир	432				
2	Категория жилищного фонда*	-	2	Число комнат	760				
3	Количество секций	10	3	Общая площадь жилых помещений (<u>квартир</u> , комнат) (нужное подчеркнуть)	20196,2				
4	Литера	A	4	Жилая площадь жилых помещений (<u>квартир</u> , комнат) (нужное подчеркнуть)	9908,0				
5	Материал стен	трехслойные панели с дискретными связями в виде железобетонных шпонок	5	Средняя жилая площадь квартиры	22,9				
6	Год ввода в эксплуатацию**	2024	<table border="1"> <thead> <tr> <th colspan="2">Нежилые помещения:</th> </tr> </thead> <tbody> <tr> <td>Общая площадь нежилых помещений</td> <td></td> </tr> </tbody> </table>			Нежилые помещения:		Общая площадь нежилых помещений	
Нежилые помещения:									
Общая площадь нежилых помещений									
7	Дата первичной инвентаризации	25.05.2024 г.							
8	Число этажей:								
	наземных	10							
	подземных	1							
9	Строительный объем	103012							
10	Площадь застройки	3394,9							
11	Физический износ	0%							
12	по состоянию на	25.05.2024 г.							
13	Общая площадь помещений в здании	26279,7							
14	Общая площадь помещений, предназначенных для обслуживания более одного помещения в доме (общие помещения дома)	6083,5							
15	Площ. лоджий, балконов, веранд, террас:	фактическая	2307,8						
		с понижающими коэффиц-ми	1164,0						

3.Распределение площади жилых помещений в здании (квартир, комнат)

	в квартирах	в помещениях коридорной системы	в общежитиях	из общего числа площади				распределение квартир по числу комнат				
				в мансардах	в подвалах	в цокольных этажах	в бараках	однокомнатные	двухкомнатные	трекомнатные	четырёхком- натные	однокомнатные студии
Количество жилых комнат	760											
Общая площадь, кв.м	20196,2											
Жилая площадь, кв.м	9908,0											
Количество жилых помещений (квартир)	432											
Фактическая площадь лоджий, балконов, веранд, террас	2307,8											
Площадь лоджий, балконов, веранд, террас с пониж. коэф., кв.м	1164,0											

4.Распределение площади нежилых помещений

Площадь	торговая	производственная	административная	учебно- воспитательная	научно- исследовательская	лечебно- оздоровительная	физкультурно- спортивная	культурно- зрелищное	общественное питание	складская	транспортная	прочая	всего
Общая, кв.м													
в т.ч. помещения вспомогательного использования, кв.м													
Фактическая площадь лоджий, балконов, веранд, террас, кв.м													
Площадь лоджий, балконов, веранд, террас с пониж. коэф., кв.м													

5.Благоустройство здания (площадь, кв.м)

литера	водопровод	канализация		отопление					ванная	гор. водоснабжение		газ. снабжение		напольные электроплиты	мусоропровод	лифты		электроснабжение	
		местная	Центральная	печное	от собств. котельной		от гр. или кв. котельной			калориферное	гор. водоснабжение от колонок	Центральное	баллонное			Центральное	пассажирские		грузовые
			на твердом топливе		на газе	на твердом топливе	на газе												
А	26279,7		26279,7	26279,7						26279,7		26279,7					26279,7	26279,7	

6. Экспликация площади земельного участка, кв. м.

Площадь участка				Незастроенная площадь										
по землеотводным документам	по фактическому использованию	в том числе		асф. покрытия		прочие замощения	оборудованные площадки		грунт	под зелеными насаждениями				
		застроенная	незастроенная	проезда	тротуара		детские	спортивные		придомовой сквер	газон с деревьями	газон, цветочники, клумбы	плодовый сад	

7. Уборочная площадь земельного участка, кв. м.

Всего	Дворовая площадь								Уличная территория					
	Всего	в том числе							всего	в том числе				
		проезд	тротуар	прочие замощения	детские площадки	спортив. площадки	грунт	зеленые насаждения		проезд	тротуар	прочие замощения	зеленые насаждения	грунт

8. Исчисление площадей и объемов здания (его частей), служебных строений, сооружений

Литера	Наименование здания, его частей и сооружений	Этаж	Формулы для подсчета площадей по наружному обмеру	Площадь (м ²)	Высота длина (м)	Объем (м ³)
А	Челябинская область Сосновский муниципальный район, территория, расположенная примерно в 2030 метрах по направлению на юго-восток от ориентира пос. Северный. Многоквартирный жилой дом №6.	подвал	Расчитано с помощью ПО	3040,0	2,55	7752
		1	Расчитано с помощью ПО	3245,2	2,80	9087
		2-10	Расчитано с помощью ПО	3156,5	27,30	86172,5
						103012
			Застроенная площадь	3394,9		

Техническое описание конструктивных элементов и определение физического износа

Литера **A** Год ввода в эксплуатацию **2024** Число этажей **11** Группа капитальности **I**

Вид внутренней отделки **простая** Сборник Таблица

Год реконструкции Год капитального ремонта

№п.п.	Наименование конструктивного элемента	Описание конструктивных элементов (материал, конструкция, отделка и прочее)	Техническое состояние	Удельный вес по таблице	Ценностной коэффициент	Удельный вес конструктивного элемента после применения цен. К-	Износ в %	% износа к строению (гр. 7хгр. 8)/100	Текущие изменения	
									Изнас, %	элемента
1	2	3	4	5	6	7	8	9	10	11
1	Фундаменты	свайные фундаменты с монолитным ростверком		0	1,00	0,0	0	0,00		
2	Наружные стены	трехслойные панели с дискретными связями в виде железобетонных шпонок		0	1,00	0,0	0	0,00		
	Перегородки	железобетонные плоские панели, ГВЛ по металлическому каркасу, пазогребневые гипсовые плиты, ячеистые блоки								
3	Перекрытия	чердачное	ж/б плоские панели	0	1,00	0,0	0	0,00		
		междуэтажное	ж/б плоские панели							
4	Крыша	безрулонная, ж/б с внутренним водостоком		0	1,00	0,0	0	0,00		
5	Полы	заводское защитное покрытие		0	1,00	0,0	0	0,00		
6	Проемы	оконные	пластиковые окна	0	1,00	0,0	0	0,00		
		дверные	двери наружные алюминиевые, стальные							
7	Отделочные работы	внутренняя	чистовая отделка	0	1,00	0,0	0	0,00		
		наружная	окрашенный фасад							
8	Санитар. и электротех. уст-ва	отопление	конвекторная система отопления	0			0	0,00		
		водопровод	центральный							
		канализация	хозфекальная в городскую сеть							
		гор. водо-снабжение	централизованное от ТП с насосной циркуляцией							
		электроосвещение	скрытая проводка							
		вентиляция	естественная							
		радио	есть							
		телефон	телефонные вводы							
		ванны								
		лифты	да							
		газоснабжение								
		телевидение	коллективные телеантенны							
		9	Прочие работы							

Итого: 0 0,0 0,00

% износа, приведенный к 100 по формуле: процент износа (гр. 9) * 100/ удельный вес (гр. 7)= 0

% готовности объекта =

% износа по состоянию на 25 мая 2024 г.

9.Опись (содержание) технического паспорта

№ п/п	Наименование	Дата составления	Масштаб	Количество листов	Примечание
1	Технический паспорт	25.05.2024			
2	Позтажный план	25.05.2024	1:200	11	
3	Экспликация	25.05.2024			

10.Отметка об обследовании

Дата обследования	Ф.И.О.	Исполнил	Подпись
25.05.2024	Белехов В.Д.		

Экспликация к поэтажному плану жилого дома, расположенного по адресу:

Российская Федерация, Челябинская область, Сосновский муниципальный район, сельское поселение Кременкульское, поселок Западный, микрорайон Конфетти, улица Дружбы, дом 7

Дата записи и литера по плану	Этаж	№ жилого помещения (квартиры)	№ по плану строен. комнаты, кухни...	Назначение жилого помещения: жилая комната, коридор и т.п.	Общая площадь, кв.м	Общая площадь, кв.м, в том числе:		Самовольно присоединенная площадь, кв.м	Самовольно перепланированная площадь, кв.м	Самовольно возведенная площадь, кв.м	Фактическая площадь лоджий, балконов, террас, веранд	Площадь лоджий, балконов, террас, веранд с пониж. коэф.	Примечания	Высота помещения по внутреннему обмеру, м			
						Жилая	Вспомогательного использования										
А	1	1	1	прихожая	8,1		8,1								2,65		
			2	жилая	17,8	17,8										"	
			3	кухня-столовая	16,6		16,6										"
			4	жилая	12,3	12,3											"
			5	туалет	1,8		1,8										"
			6	ванная	2,9		2,9										"
			7	жилая	11,1	11,1											"
			8	коридор	1,9		1,9										"
			9	коридор	1,5		1,5										"
			Итого по квартире 1					74,0	41,2	32,8							
				лоджия							4,6	2,3	0,5				
А	1	2	1	прихожая	4,2		4,2								2,65		
			2	коридор	3,4		3,4									"	
			3	ванная	2,6		2,6									"	
			4	туалет	1,0		1,0									"	
			5	кухня	8,7		8,7									"	
			6	жилая	12,0	12,0											"
Итого по квартире 2					31,9	12,0	19,9										
				лоджия							3,8	1,9	0,5				
А	1	3	1	прихожая	4,0		4,0								2,65		
			2	кухня-столовая	12,1		12,1									"	
			3	жилая	11,3	11,3										"	
			4	санузел	4,6		4,6									"	
Итого по квартире 3					32,0	11,3	20,7										
				лоджия							6,7	3,4	0,5				
А	1	4	1	прихожая	4,2		4,2								2,65		
			2	помещение	2,4		2,4									"	
			3	коридор	2,4		2,4									"	
			4	жилая	11,2	11,2										"	
			5	жилая	11,2	11,2										"	
			6	коридор	1,9		1,9									"	
			7	ванная	2,7		2,7									"	
			8	туалет	1,7		1,7									"	
			9	коридор	1,5		1,5									"	
			10	жилая	12,2	12,2										"	
			11	кухня-столовая	17,8		17,8										"
Итого по квартире 4					69,2	34,6	34,6										
				лоджия							4,7	2,4	0,5				
А	2	5	1	прихожая	8,2		8,2								2,65		
			2	жилая	17,8	17,8										"	
			3	кухня-столовая	16,4		16,4									"	
			4	жилая	12,3	12,3										"	
			5	туалет	1,8		1,8									"	
			6	ванная	2,9		2,9									"	
			7	жилая	11,2	11,2										"	
			8	коридор	1,9		1,9									"	
			9	коридор	1,5		1,5									"	
Итого по квартире 5					74,0	41,3	32,7										

Дата записи и литеры по плану	Этаж	№ жилого помещения (квартиры)	№ по плану строен. комнаты, кухни...	Назначение жилого помещения: жилая кухня, коридор и т.п.	Общая площадь, кв. м	Общая площадь, кв. м, в том числе:		Самовольно присоединенная площадь, кв. м	Самовольно перепланированная площадь, кв. м	Самовольно возведенная площадь, кв. м	Фактическая площадь лоджий, балконов, террас, веранд	Площадь лоджий, балконов, террас, веранд с пониж. коэф.	Примечания	Высота помещения по внутреннему обмеру, м
						Жилая	Вспомогательного использования							
Итого по квартире 11					32,0	12,1	19,9							
				лоджия							4,0	2,0	0,5	
А	3	12	1	прихожая	4,0		4,0							2,65
			2	кухня-столовая	12,0		12,0							"
			3	жилая	11,2	11,2								"
			4	санузел	4,7		4,7							"
Итого по квартире 12					31,9	11,2	20,7							
				лоджия							6,9	3,5	0,5	
А	3	13	1	прихожая	4,0		4,0							2,65
			2	кухня-столовая	12,1		12,1							"
			3	жилая	11,2	11,2								"
			4	санузел	4,6		4,6							"
Итого по квартире 13					31,9	11,2	20,7							
				лоджия							4,0	2,0	0,5	
А	3	14	1	прихожая	4,2		4,2							2,65
			2	коридор	1,4		1,4							"
			3	коридор	1,9		1,9							"
			4	жилая	11,1	11,1								"
			5	ванная	2,8		2,8							"
			6	туалет	1,8		1,8							"
			7	жилая	12,3	12,3								"
			8	кухня-столовая	17,9		17,9							"
Итого по квартире 14					53,4	23,4	30,0							
				лоджия							4,7	2,4	0,5	
А	4	15	1	прихожая	8,1		8,1							0,00
			2	жилая	17,8	17,8								"
			3	кухня-столовая	16,5		16,5							"
			4	жилая	12,4	12,4								"
			5	туалет	1,8		1,8							"
			6	ванная	3,0		3,0							"
			7	жилая	11,2	11,2								"
			8	коридор	1,9		1,9							"
			9	коридор	1,5		1,5							"
Итого по квартире 15					74,2	41,4	32,8							
				лоджия							4,6	2,3	0,5	
А	4	16	1	прихожая	4,2		4,2							0,00
			2	коридор	3,4		3,4							"
			3	ванная	2,5		2,5							"
			4	туалет	1,0		1,0							"
			5	кухня	8,7		8,7							"
			6	жилая	12,0	12,0								"
Итого по квартире 16					31,8	12,0	19,8							
				лоджия							4,0	2,0	0,5	
А	4	17	1	прихожая	4,0		4,0							2,65
			2	кухня-столовая	12,1		12,1							"
			3	жилая	11,1	11,1								"
			4	санузел	4,7		4,7							"
Итого по квартире 17					31,9	11,1	20,8							

Дата записи и литеры по плану	Этаж	№ жилого помещения (квартиры)	№ по плану строен. комнаты, кухни...	Назначение жилого помещения: жилая кухня, коридор и т.п.	Общая площадь, кв. м	Общая площадь, кв. м, в том числе:		Самовольно присоединенная площадь, кв. м	Самовольно перепланированная площадь, кв. м	Самовольно возведенная площадь, кв. м	Фактическая площадь лоджий, балконов, террас, веранд	Площадь лоджий, балконов, террас, веранд с пониж. коэф.	Примечания	Высота помещения по внутреннему обмеру, м
						Жилая	Вспомогательного использования							
				лоджия							6,9	3,5	0,5	
А	4	18	1	прихожая	4,0		4,0							2,65
			2	кухня-столовая	12,1		12,1							"
			3	жилая	11,2	11,2								"
			4	санузел	4,6		4,6							"
Итого по квартире 18					31,9	11,2	20,7							
				лоджия							4,0	2,0	0,5	
А	4	19	1	прихожая	4,3		4,3							2,65
			2	коридор	1,5		1,5							"
			3	коридор	1,9		1,9							"
			4	жилая	11,0	11,0								"
			5	ванная	2,7		2,7							"
			6	туалет	1,7		1,7							"
			7	жилая	12,2	12,2								"
			8	кухня-столовая	17,9		17,9							"
Итого по квартире 19					53,2	23,2	30,0							
				лоджия							4,7	2,4	0,5	
А	5	20	1	прихожая	8,2		8,2							0,00
			2	жилая	17,8	17,8								"
			3	кухня-столовая	16,6		16,6							"
			4	жилая	12,4	12,4								"
			5	туалет	1,7		1,7							"
			6	ванная	2,9		2,9							"
			7	жилая	11,2	11,2								"
			8	коридор	1,9		1,9							"
			9	коридор	1,4		1,4							"
Итого по квартире 20					74,1	41,4	32,7							
				лоджия							4,9	2,5	0,5	
А	5	21	1	прихожая	4,3		4,3							0,00
			2	коридор	3,3		3,3							"
			3	ванная	2,5		2,5							"
			4	туалет	1,0		1,0							"
			5	кухня	8,7		8,7							"
			6	жилая	12,0	12,0								"
Итого по квартире 21					31,8	12,0	19,8							
				лоджия							4,0	2,0	0,5	
А	5	22	1	прихожая	4,0		4,0							2,65
			2	кухня-столовая	12,1		12,1							"
			3	жилая	11,2	11,2								"
			4	санузел	4,7		4,7							"
Итого по квартире 22					32,0	11,2	20,8							
				лоджия							6,9	3,5	0,5	
А	5	23	1	прихожая	4,0		4,0							2,65
			2	кухня-столовая	12,1		12,1							"
			3	жилая	11,2	11,2								"
			4	санузел	4,6		4,6							"
Итого по квартире 23					31,9	11,2	20,7							

Дата записи и литеры по плану	Этаж	№ жилого помещения (квартиры)	№ по плану строен. комнаты, кухни...	Назначение жилого помещения: жилая кухня, коридор и т.п.	Общая площадь, кв.м	Общая площадь, кв.м, в том числе:		Самовольно присоединенная площадь, кв.м	Самовольно перепланированная площадь, кв.м	Самовольно возведенная площадь, кв.м	Фактическая площадь лоджий, балконов, террас, веранд	Площадь лоджий, балконов, террас, веранд с пониж. коэф.	Примечания	Высота помещения по внутреннему обмеру, м
						Жилая	Вспомогательного использования							
				лоджия							4,0	2,0	0,5	
A	5	24	1	прихожая	4,3		4,3							2,65
			2	коридор	1,4		1,4							"
			3	коридор	1,8		1,8							"
			4	жилая	11,2	11,2								"
			5	ванная	2,8		2,8							"
			6	туалет	1,7		1,7							"
			7	жилая	12,2	12,2								"
			8	кухня-столовая	18,0		18,0							"
Итого по квартире 24					53,4	23,4	30,0							
				лоджия							4,7	2,4	0,5	
A	6	25	1	прихожая	8,1		8,1							0,00
			2	жилая	17,8	17,8								"
			3	кухня-столовая	16,6		16,6							"
			4	жилая	12,4	12,4								"
			5	туалет	1,8		1,8							"
			6	ванная	3,0		3,0							"
			7	жилая	11,2	11,2								"
			8	коридор	1,9		1,9							"
			9	коридор	1,5		1,5							"
Итого по квартире 25					74,3	41,4	32,9							
				лоджия							4,6	2,3	0,5	
A	6	26	1	прихожая	4,3		4,3							0,00
			2	коридор	3,4		3,4							"
			3	ванная	2,5		2,5							"
			4	туалет	1,0		1,0							"
			5	кухня	8,7		8,7							"
			6	жилая	12,0	12,0								"
Итого по квартире 26					31,9	12,0	19,9							
				лоджия							4,0	2,0	0,5	
A	6	27	1	прихожая	3,9		3,9							2,65
			2	кухня-столовая	12,2		12,2							"
			3	жилая	11,2	11,2								"
			4	санузел	4,6		4,6							"
Итого по квартире 27					31,9	11,2	20,7							
				лоджия							6,9	3,5	0,5	
A	6	28	1	прихожая	4,0		4,0							2,65
			2	кухня-столовая	12,1		12,1							"
			3	жилая	11,2	11,2								"
			4	санузел	4,6		4,6							"
Итого по квартире 28					31,9	11,2	20,7							
				лоджия							4,0	2,0	0,5	
A	6	29	1	прихожая	4,2		4,2							2,65
			2	коридор	1,5		1,5							"
			3	коридор	1,9		1,9							"
			4	жилая	11,1	11,1								"
			5	ванная	2,7		2,7							"
			6	туалет	1,7		1,7							"
			7	жилая	12,2	12,2								"
			8	кухня-столовая	18,0		18,0							"

Дата записи и литеры по плану	Этаж	№ жилого помещения (квартиры)	№ по плану строен. комнаты, кухни...	Назначение жилого помещения: жилая кухня, коридор и т.п.	Общая площадь, кв.м	Общая площадь, кв.м, в том числе:		Самовольно присоединенная площадь, кв.м	Самовольно перепланированная площадь, кв.м	Самовольно возведенная площадь, кв.м	Фактическая площадь лоджий, балконов, террас, веранд	Площадь лоджий, балконов, террас, веранд с пониж. коэф.	Примечания	Высота помещения по внутреннему обмеру, м
						Жилая	Вспомогательного использования							
Итого по квартире 29					53,3	23,3	30,0							
				лоджия							4,7	2,4	0,5	
А	7	30	1	прихожая	8,2		8,2							0,00
			2	жилая	17,7		17,7							"
			3	кухня-столовая	16,6		16,6							"
			4	жилая	12,4		12,4							"
			5	туалет	1,8		1,8							"
			6	ванная	2,9		2,9							"
			7	жилая	11,3		11,3							"
			8	коридор	1,9		1,9							"
			9	коридор	1,5		1,5							"
Итого по квартире 30					74,3	41,4	32,9							
				лоджия							4,6	2,3	0,5	
А	7	31	1	прихожая	4,3		4,3							0,00
			2	коридор	3,4		3,4							"
			3	ванная	2,5		2,5							"
			4	туалет	1,0		1,0							"
			5	кухня	8,7		8,7							"
			6	жилая	12,1		12,1							"
Итого по квартире 31					32,0	12,1	19,9							
				лоджия							3,8	1,9	0,5	
А	7	32	1	прихожая	3,9		3,9							2,65
			2	кухня-столовая	12,2		12,2							"
			3	жилая	11,2		11,2							"
			4	санузел	4,6		4,6							"
Итого по квартире 32					31,9	11,2	20,7							
				лоджия							6,9	3,5	0,5	
А	7	33	1	прихожая	3,9		3,9							2,65
			2	кухня-столовая	12,1		12,1							"
			3	жилая	11,1		11,1							"
			4	санузел	4,6		4,6							"
Итого по квартире 33					31,7	11,1	20,6							
				лоджия							4,0	2,0	0,5	
А	7	34	1	прихожая	4,3		4,3							2,65
			2	коридор	1,5		1,5							"
			3	коридор	1,9		1,9							"
			4	жилая	11,2		11,2							"
			5	ванная	2,8		2,8							"
			6	туалет	1,7		1,7							"
			7	жилая	12,2		12,2							"
			8	кухня-столовая	17,9		17,9							"
Итого по квартире 34					53,5	23,4	30,1							
				лоджия							4,7	2,4	0,5	
А	8	35	1	прихожая	8,1		8,1							0,00
			2	жилая	17,8		17,8							"
			3	кухня-столовая	16,5		16,5							"
			4	жилая	12,3		12,3							"
			5	туалет	1,8		1,8							"

Дата записи и литера по плану	Этаж	№ жилого помещения (квартиры)	№ по плану строен. комнаты, кухни...	Назначение жилого помещения: жилая кухня, коридор и т.п.	Общая площадь, кв.м	Общая площадь, кв.м, в том числе:		Самовольно присоединенная площадь, кв.м	Самовольно перепланированная площадь, кв.м	Самовольно возведенная площадь, кв.м	Фактическая площадь лоджий, балконов, террас, веранд	Площадь лоджий, балконов, террас, веранд с пониж. коэф.	Примечания	Высота помещения по внутреннему обмеру, м	
						Жилая	Вспомогательного использования								
			2	коридор	3,4		3,4								"
			3	ванная	2,5		2,5								"
			4	туалет	1,0		1,0								"
			5	кухня	8,7		8,7								"
			6	жилая	12,1	12,1									"
Итого по квартире 41					31,9	12,1	19,8								
				лоджия							3,8	1,9	0,5		
А	9	42	1	прихожая	3,9		3,9								2,65
			2	кухня-столовая	12,2		12,2								"
			3	жилая	11,2	11,2									"
			4	санузел	4,6		4,6								"
Итого по квартире 42					31,9	11,2	20,7								
				лоджия							6,8	3,4	0,5		
А	9	43	1	прихожая	3,9		3,9								2,65
			2	кухня-столовая	12,2		12,2								"
			3	жилая	11,2	11,2									"
			4	санузел	4,7		4,7								"
Итого по квартире 43					32,0	11,2	20,8								
				лоджия							4,0	2,0	0,5		
А	9	44	1	прихожая	4,3		4,3								2,65
			2	коридор	1,5		1,5								"
			3	коридор	1,9		1,9								"
			4	жилая	11,2	11,2									"
			5	ванная	2,7		2,7								"
			6	туалет	1,7		1,7								"
			7	жилая	12,2	12,2									"
			8	кухня-столовая	18,0		18,0								"
Итого по квартире 44					53,5	23,4	30,1								
				лоджия							4,7	2,4	0,5		
А	10	45	1	прихожая	8,1		8,1								0,00
			2	жилая	17,7	17,7									"
			3	кухня-столовая	16,5		16,5								"
			4	жилая	12,3	12,3									"
			5	туалет	1,8		1,8								"
			6	ванная	3,0		3,0								"
			7	жилая	11,2	11,2									"
			8	коридор	1,9		1,9								"
			9	коридор	1,5		1,5								"
Итого по квартире 45					74,0	41,2	32,8								
				лоджия							4,7	2,4	0,5		
А	10	46	1	прихожая	4,2		4,2								0,00
			2	коридор	3,3		3,3								"
			3	ванная	2,5		2,5								"
			4	туалет	1,0		1,0								"
			5	кухня	8,7		8,7								"
			6	жилая	12,0	12,0									"
Итого по квартире 46					31,7	12,0	19,7								
				лоджия							3,8	1,9	0,5		

Дата записи и литеры по плану	Этаж	№ жилого помещения (квартиры)	№ по плану строен. комнаты, кухни...	Назначение жилого помещения: жилая кухня, коридор и т.п.	Общая площадь, кв.м	Общая площадь, кв.м, в том числе:		Самовольно присоединенная площадь, кв.м	Самовольно перепланированная площадь, кв.м	Самовольно возведенная площадь, кв.м	Фактическая площадь лоджий, балконов, террас, веранд	Площадь лоджий, балконов, террас, веранд с пониж. коэф.	Примечания	Высота помещения по внутреннему обмеру, м		
						Жилая	Вспомогательного использования									
А	10	47	1	прихожая	3,9		3,9							2,65		
			2	кухня-столовая	12,2		12,2								"	
			3	жилая	11,2	11,2									"	
			4	санузел	4,6		4,6								"	
			Итого по квартире 47					31,9	11,2	20,7						
				лоджия							6,9	3,5	0,5			
А	10	48	1	прихожая	3,9		3,9							2,65		
			2	кухня-столовая	12,1		12,1								"	
			3	жилая	11,2	11,2									"	
			4	санузел	4,6		4,6								"	
			Итого по квартире 48					31,8	11,2	20,6						
				лоджия							4,0	2,0	0,5			
А	10	49	1	прихожая	4,4		4,4							2,65		
			2	коридор	1,4		1,4								"	
			3	коридор	1,9		1,9								"	
			4	жилая	11,1	11,1									"	
			5	ванная	2,7		2,7								"	
			6	туалет	1,7		1,7								"	
			7	жилая	12,2	12,2									"	
			8	кухня-столовая	17,9		17,9									"
			Итого по квартире 49					53,3	23,3	30,0						
				лоджия							4,7	2,4	0,5			
Итого по 1 подъезду					2215,4	991,0	1224,4				236,5	119,2				
А	1	50	1	прихожая	8,3		8,3							2,65		
			2	жилая	17,8	17,8									"	
			3	кухня-столовая	16,5		16,5								"	
			4	жилая	12,3	12,3									"	
			5	туалет	1,7		1,7								"	
			6	ванная	2,7		2,7								"	
			7	жилая	11,2	11,2									"	
			8	коридор	1,9		1,9								"	
			9	коридор	1,5		1,5								"	
			Итого по квартире 50					73,9	41,3	32,6						
				лоджия							4,7	2,4	0,5			
А	1	51	1	прихожая	4,2		4,2							2,65		
			2	коридор	3,3		3,3								"	
			3	ванная	2,5		2,5								"	
			4	туалет	1,0		1,0								"	
			5	кухня	8,7		8,7								"	
			6	жилая	12,0	12,0									"	
			Итого по квартире 51					31,7	12,0	19,7						
				лоджия							3,8	1,9	0,5			
А	1	52	1	прихожая	4,0		4,0							2,65		
			2	кухня-столовая	12,1		12,1								"	
			3	жилая	11,3	11,3									"	
			4	санузел	4,7		4,7								"	
			Итого по квартире 52					32,1	11,3	20,8						

Дата записи и литеры по плану	Этаж	№ жилого помещения (квартиры)	№ по плану строен. комнаты, кухни...	Назначение жилого помещения: жилая кухня, коридор и т.п.	Общая площадь, кв.м	Общая площадь, кв.м, в том числе:		Самовольно присоединенная площадь, кв.м	Самовольно перепланированная площадь, кв.м	Самовольно возведенная площадь, кв.м	Фактическая площадь лоджий, балконов, террас, веранд	Площадь лоджий, балконов, террас, веранд с пониж. коэф.	Примечания	Высота помещения по внутреннему обмеру, м
						Жилая	Вспомогательного использования							
				лоджия							6,8	3,4	0,5	
А	1	53	1	прихожая	4,2		4,2							2,65
			2	помещение	2,3		2,3							"
			3	коридор	2,5		2,5							"
			4	жилая	11,3	11,3								"
			5	жилая	11,2	11,2								"
			6	коридор	1,9		1,9							"
			7	ванная	2,9		2,9							"
			8	туалет	1,7		1,7							"
			9	коридор	1,4		1,4							"
			10	жилая	12,3	12,3								"
			11	кухня-столовая	17,9		17,9							"
Итого по квартире 53					69,6	34,8	34,8							
				лоджия							4,7	2,4	0,5	
А	2	54	1	прихожая	8,2		8,2							2,65
			2	жилая	17,8	17,8								"
			3	кухня-столовая	16,6		16,6							"
			4	жилая	12,3	12,3								"
			5	туалет	1,8		1,8							"
			6	ванная	2,7		2,7							"
			7	жилая	11,1	11,1								"
			8	коридор	1,9		1,9							"
			9	коридор	1,5		1,5							"
Итого по квартире 54					73,9	41,2	32,7							
				лоджия							4,6	2,3	0,5	
А	2	55	1	прихожая	4,3		4,3							2,65
			2	коридор	3,3		3,3							"
			3	ванная	2,5		2,5							"
			4	туалет	1,0		1,0							"
			5	кухня	8,7		8,7							"
			6	жилая	12,1	12,1								"
Итого по квартире 55					31,9	12,1	19,8							
				лоджия							3,8	1,9	0,5	
А	2	56	1	прихожая	4,0		4,0							2,65
			2	кухня-столовая	12,1		12,1							"
			3	жилая	11,3	11,3								"
			4	санузел	4,6		4,6							"
Итого по квартире 56					32,0	11,3	20,7							
				лоджия							6,6	3,3	0,5	
А	2	57	1	прихожая	4,0		4,0							2,65
			2	кухня-столовая	12,1		12,1							"
			3	жилая	11,2	11,2								"
			4	санузел	4,7		4,7							"
Итого по квартире 57					32,0	11,2	20,8							
				лоджия							3,8	1,9	0,5	
А	2	58	1	прихожая	4,2		4,2							2,65
			2	коридор	1,4		1,4							"
			3	коридор	1,9		1,9							"
			4	жилая	11,2	11,2								"
			5	ванная	2,9		2,9							"

Дата записи и литеры по плану	Этаж	№ жилого помещения (квартиры)	№ по плану строен. комнаты, кухни...	Назначение жилого помещения: жилая кухня, коридор и т.п.	Общая площадь, кв. м	Общая площадь, кв. м, в том числе:		Самовольно присоединенная площадь, кв. м	Самовольно перепланированная площадь, кв. м	Самовольно возведенная площадь, кв. м	Фактическая площадь лоджий, балконов, террас, веранд	Площадь лоджий, балконов, террас, веранд с пониж. коэф.	Примечания	Высота помещения по внутреннему обмеру, м
						Жилая	Вспомогательного использования							
Итого по квартире 69					74,1	41,6	32,5							
				лоджия							4,8	2,4	0,5	
А	5	70	1	прихожая	4,3		4,3							2,65
			2	коридор	3,3		3,3							"
			3	ванная	2,5		2,5							"
			4	туалет	1,0		1,0							"
			5	кухня	8,8		8,8							"
			6	жилая	12,0	12,0								"
Итого по квартире 70					31,9	12,0	19,9							
				лоджия							4,0	2,0	0,5	
А	5	71	1	прихожая	4,0		4,0							2,65
			2	кухня-столовая	12,1		12,1							"
			3	жилая	11,2	11,2								"
			4	санузел	4,6		4,6							"
Итого по квартире 71					31,9	11,2	20,7							
				лоджия							6,9	3,5	0,5	
А	5	72	1	прихожая	4,0		4,0							2,65
			2	кухня-столовая	12,0		12,0							"
			3	жилая	11,2	11,2								"
			4	санузел	4,7		4,7							"
Итого по квартире 72					31,9	11,2	20,7							
				лоджия							4,0	2,0	0,5	
А	5	73	1	прихожая	4,2		4,2							2,65
			2	коридор	1,4		1,4							"
			3	коридор	1,9		1,9							"
			4	жилая	11,2	11,2								"
			5	ванная	2,9		2,9							"
			6	туалет	1,7		1,7							"
			7	жилая	12,3	12,3								"
			8	кухня-столовая	18,0		18,0							"
Итого по квартире 73					53,6	23,5	30,1							
				лоджия							4,8	2,4	0,5	
А	6	74	1	прихожая	8,1		8,1							0,00
			2	жилая	17,8	17,8								"
			3	кухня-столовая	16,6		16,6							"
			4	жилая	12,4	12,4								"
			5	туалет	1,7		1,7							"
			6	ванная	2,8		2,8							"
			7	жилая	11,2	11,2								"
			8	коридор	1,9		1,9							"
			9	коридор	1,4		1,4							"
Итого по квартире 74					73,9	41,4	32,5							
				лоджия							4,6	2,3	0,5	
А	6	75	1	прихожая	4,3		4,3							2,65
			2	коридор	3,3		3,3							"
			3	ванная	2,5		2,5							"
			4	туалет	1,0		1,0							"
			5	кухня	8,7		8,7							"

Дата записи и литеры по плану	Этаж	№ жилого помещения (квартиры)	№ по плану строен. комнаты, кухни...	Назначение жилого помещения: жилая кухня, коридор и т.п.	Общая площадь, кв.м	Общая площадь, кв.м, в том числе:		Самовольно присоединенная площадь, кв.м	Самовольно перепланированная площадь, кв.м	Самовольно возведенная площадь, кв.м	Фактическая площадь лоджий, балконов, террас, веранд	Площадь лоджий, балконов, террас, веранд с пониж. коэф.	Примечания	Высота помещения по внутреннему обмеру, м
						Жилая	Вспомогательного использования							
			5	ванная	2,9		2,9							
			6	туалет	1,7		1,7							
			7	жилая	12,3	12,3								
			8	кухня-столовая	18,1		18,1							"
Итого по квартире 93					53,8	23,4	30,4							
				лоджия							4,6	2,3	0,5	
А	10	94	1	прихожая	8,2		8,2							0,00
			2	жилая	17,8	17,8								"
			3	кухня-столовая	16,4		16,4							"
			4	жилая	12,4	12,4								"
			5	туалет	1,8		1,8							"
			6	ванная	2,7		2,7							"
			7	жилая	11,2	11,2								"
			8	коридор	1,9		1,9							"
			9	коридор	1,5		1,5							"
Итого по квартире 94					73,9	41,4	32,5							
				лоджия							4,8	2,4	0,5	
А	10	95	1	прихожая	4,3		4,3							2,65
			2	коридор	3,3		3,3							"
			3	ванная	2,5		2,5							"
			4	туалет	0,9		0,9							"
			5	кухня	8,7		8,7							"
			6	жилая	12,1	12,1								"
Итого по квартире 95					31,8	12,1	19,7							
				лоджия							3,9	2,0	0,5	
А	10	96	1	прихожая	4,0		4,0							2,65
			2	кухня-столовая	12,1		12,1							"
			3	жилая	11,3	11,3								"
			4	санузел	4,6		4,6							"
Итого по квартире 96					32,0	11,3	20,7							
				лоджия							6,8	3,4	0,5	
А	10	97	1	прихожая	4,0		4,0							2,65
			2	кухня-столовая	12,1		12,1							"
			3	жилая	11,2	11,2								"
			4	санузел	4,6		4,6							"
Итого по квартире 97					31,9	11,2	20,7							
				лоджия							3,9	2,0	0,5	
А	10	98	1	прихожая	4,3		4,3							2,65
			2	коридор	1,5		1,5							"
			3	коридор	1,9		1,9							"
			4	жилая	11,2	11,2								"
			5	ванная	2,9		2,9							"
			6	туалет	1,8		1,8							"
			7	жилая	12,4	12,4								"
			8	кухня-столовая	18,0		18,0							"
Итого по квартире 98					54,0	23,6	30,4							
				лоджия							4,7	2,4	0,5	

Дата записи и литеры по плану	Этаж	№ жилого помещения (квартиры)	№ по плану строен. комнаты, кухни...	Назначение жилого помещения: жилая кухня, коридор и т.п.	Общая площадь, кв.м	Общая площадь, кв.м, в том числе:		Самовольно присоединенная площадь, кв.м	Самовольно перепланированная площадь, кв.м	Самовольно возведенная площадь, кв.м	Фактическая площадь лоджий, балконов, террас, веранд	Площадь лоджий, балконов, террас, веранд с пониж. коэф.	Примечания	Высота помещения по внутреннему обмеру, м
						Жилая	Вспомогательного использования							
Итого по 2 подъезду					2217,3	993,4	1223,9				236,8	119,6		
А	1	99	1	прихожая	6,9		6,9							2,65
			2	коридор	4,2		4,2							"
			3	коридор	1,4		1,4							"
			4	жилая	13,8	13,8								"
			5	жилая	12,3	12,3								"
			6	туалет	1,8		1,8							"
			7	ванная	2,7		2,7							"
			8	кухня-столовая	17,3		17,3							"
Итого по квартире 99					60,4	26,1	34,3							
А	1	100	1	прихожая	3,6		3,6							2,65
			2	жилая	12,2	12,2							"	
			3	жилая	12,2	12,2							"	
			4	кухня-столовая	16,6		16,6							"
			5	санузел	3,6		3,6							"
Итого по квартире 100					48,2	24,4	23,8							
				лоджия							5,2	2,6	0,5	
А	1	101	1	прихожая	4,2		4,2							2,65
			2	санузел	3,9		3,9							"
			3	кухня-гостиная	15,8	15,8								"
Итого по квартире 101					23,9	15,8	8,1							
				лоджия							5,1	2,6	0,5	
А	1	102	1	прихожая	3,9		3,9							2,65
			2	кухня-столовая	11,9		11,9							"
			3	жилая	11,2	11,2								"
			4	санузел	4,6		4,6							"
Итого по квартире 102					31,6	11,2	20,4							
				лоджия							6,9	3,5	0,5	
А	1	103	1	прихожая	9,2		9,2							2,65
			2	коридор	3,5		3,5							"
			3	коридор	1,8		1,8							"
			4	жилая	11,6	11,6								"
			5	ванная	2,5		2,5							"
			6	туалет	1,4		1,4							"
			7	кухня-столовая	18,9		18,9							"
Итого по квартире 103					48,9	11,6	37,3							
				лоджия							5,1	2,6	0,5	
А	2	104	1	прихожая	6,0		6,0							2,65
			2	коридор	4,3		4,3							"
			3	коридор	1,4		1,4							"
			4	жилая	13,8	13,8								"
			5	жилая	12,3	12,3								"
			6	туалет	1,8		1,8							"
			7	ванная	2,7		2,7							"
			8	жилая	17,4	17,4								"
			9	кухня-столовая	18,6		18,6							"
Итого по квартире 104					78,3	43,5	34,8							
				лоджия							5,1	2,6	0,5	

Дата записи и литеры по плану	Этаж	№ жилого помещения (квартиры)	№ по плану строен. комнаты, кухни...	Назначение жилого помещения: жилая кухня, коридор и т.п.	Общая площадь, кв.м	Общая площадь, кв.м, в том числе:		Самовольно присоединенная площадь, кв.м	Самовольно перепланированная площадь, кв.м	Самовольно возведенная площадь, кв.м	Фактическая площадь лоджий, балконов, террас, веранд	Площадь лоджий, балконов, террас, веранд с пониж. коэф.	Примечания	Высота помещения по внутреннему обмеру, м	
						Жилая	Вспомогательного использования								
			6	туалет	1,8		1,8								"
			7	ванная	2,7		2,7								"
			8	жилая	17,3	17,3									"
			9	кухня-столовая	18,6		18,6								"
Итого по квартире 139					78,0	43,4	34,6								
				лоджия							5,1	2,6	0,5		
А	9	140	1	прихожая	5,6		5,6								"
			2	коридор	2,0		2,0								"
			3	санузел	3,7		3,7								"
			4	жилая	9,7	9,7									"
			5	жилая	12,2	12,2									"
			6	жилая	12,2	12,2									"
			7	кухня-столовая	16,6		16,6								"
			8	санузел	1,8		1,8								"
Итого по квартире 140					63,8	34,1	29,7								
				лоджия							5,1	2,6	0,5		
А	9	141	1	прихожая	4,2		4,2								2,65
			2	санузел	3,9		3,9								"
			3	кухня-гостиная	15,8	15,8									"
Итого по квартире 141					23,9	15,8	8,1								
				лоджия							5,0	2,5	0,5		
А	9	142	1	прихожая	4,0		4,0								2,65
			2	кухня-столовая	12,0		12,0								"
			3	жилая	11,2	11,2									"
			4	санузел	4,6		4,6								"
Итого по квартире 142					31,8	11,2	20,6								
				лоджия							6,8	3,4	0,5		
А	9	143	1	прихожая	4,1		4,1								2,65
			2	коридор	3,5		3,5								"
			3	коридор	1,7		1,7								"
			4	жилая	11,6	11,6									"
			5	ванная	2,5		2,5								"
			6	туалет	1,4		1,4								"
			7	кухня-столовая	18,9		18,9								"
			8	жилая	18,1	18,1									"
Итого по квартире 143					61,8	29,7	32,1								
				лоджия							5,1	2,6	0,5		
А	10	144	1	прихожая	5,8		5,8								"
			2	коридор	4,2		4,2								"
			3	коридор	1,4		1,4								"
			4	жилая	13,9	13,9									"
			5	жилая	12,3	12,3									"
			6	туалет	1,8		1,8								"
			7	ванная	2,7		2,7								"
			8	жилая	17,3	17,3									"
			9	кухня-столовая	18,4		18,4								"
Итого по квартире 144					77,8	43,5	34,3								
				лоджия							5,1	2,6	0,5		

Дата записи и литеры по плану	Этаж	№ жилого помещения (квартиры)	№ по плану строен. комнаты, кухни...	Назначение жилого помещения: жилая кухня, коридор и т.п.	Общая площадь, кв. м	Общая площадь, кв. м, в том числе:		Самовольно присоединенная площадь, кв. м	Самовольно перепланированная площадь, кв. м	Самовольно возведенная площадь, кв. м	Фактическая площадь лоджий, балконов, террас, веранд	Площадь лоджий, балконов, террас, веранд с пониж. коэф.	Примечания	Высота помещения по внутреннему обмеру, м	
						Жилая	Вспомогательного использования								
			2	кухня-столовая	17,8		17,8								"
			3	жилая	12,2	12,2									"
			4	туалет	1,8		1,8								"
			5	ванная	3,2		3,2								"
			6	жилая	10,6	10,6									"
			7	коридор	2,0		2,0								"
			8	коридор	1,4		1,4								"
Итого по квартире 156					53,3	22,8	30,5								
				лоджия							4,7	2,4	0,5		
А	3	157	1	прихожая	4,0		4,0								2,65
			2	санузел	4,6		4,6								"
			3	жилая	11,2	11,2									"
			4	кухня-столовая	12,1		12,1								"
Итого по квартире 157					31,9	11,2	20,7								
				лоджия							6,7	3,4	0,5		
А	3	158	1	прихожая	4,0		4,0								2,65
			2	санузел	4,6		4,6								"
			3	жилая	11,2	11,2									"
			4	кухня-столовая	12,1		12,1								"
Итого по квартире 158					31,9	11,2	20,7								
				лоджия							6,7	3,4	0,5		
А	3	159	1	прихожая	4,4		4,4								2,65
			2	коридор	1,4		1,4								"
			3	коридор	2,0		2,0								"
			4	жилая	10,6	10,6									"
			5	ванная	3,3		3,3								"
			6	туалет	1,7		1,7								"
			7	жилая	12,3	12,3									"
			8	кухня	8,9		8,9								"
Итого по квартире 159					44,6	22,9	21,7								
				лоджия							6,3	3,2	0,5		
А	4	160	1	прихожая	4,3		4,3								2,65
			2	кухня-столовая	17,8		17,8								"
			3	жилая	12,2	12,2									"
			4	туалет	1,8		1,8								"
			5	ванная	3,2		3,2								"
			6	жилая	10,7	10,7									"
			7	коридор	2,0		2,0								"
			8	коридор	1,4		1,4								"
Итого по квартире 160					53,4	22,9	30,5								
				лоджия							4,8	2,4	0,5		
А	4	161	1	прихожая	4,0		4,0								2,65
			2	санузел	4,7		4,7								"
			3	жилая	11,2	11,2									"
			4	кухня-столовая	12,1		12,1								"
Итого по квартире 161					32,0	11,2	20,8								
				лоджия							6,7	3,4	0,5		

Дата записи и литера по плану	Этаж	№ жилого помещения (квартиры)	№ по плану строен. комнаты, кухни...	Назначение жилого помещения: жилая кухня, коридор и т.п.	Общая площадь, кв.м	Общая площадь, кв.м, в том числе:		Самовольно присоединенная площадь, кв.м	Самовольно перепланированная площадь, кв.м	Самовольно возведенная площадь, кв.м	Фактическая площадь лоджий, балконов, террас, веранд	Площадь лоджий, балконов, террас, веранд с пониж. коэф.	Примечания	Высота помещения по внутреннему обмеру, м	
						Жилая	Вспомогательного использования								
А	4	162	1	прихожая	4,0		4,0							2,65	
			2	санузел	4,7		4,7								"
			3	жилая	11,1	11,1									"
			4	кухня-столовая	12,1		12,1								"
Итого по квартире 162					31,9	11,1	20,8								
				лоджия							6,8	3,4	0,5		
А	4	163	1	прихожая	4,3		4,3							2,65	
			2	коридор	1,4		1,4							"	
			3	коридор	2,1		2,1							"	
			4	жилая	10,6	10,6								"	
			5	ванная	3,3		3,3							"	
			6	туалет	1,7		1,7							"	
			7	жилая	12,4	12,4								"	
			8	кухня	8,8		8,8								"
Итого по квартире 163					44,6	23,0	21,6								
				лоджия							6,6	3,3	0,5		
А	5	164	1	прихожая	4,3		4,3							2,65	
			2	кухня-столовая	17,7		17,7							"	
			3	жилая	12,3	12,3								"	
			4	туалет	1,8		1,8							"	
			5	ванная	3,2		3,2							"	
			6	жилая	10,6	10,6								"	
			7	коридор	2,0		2,0							"	
			8	коридор	1,4		1,4								"
Итого по квартире 164					53,3	22,9	30,4								
				лоджия							4,8	2,4	0,5		
А	5	165	1	прихожая	3,9		3,9							2,65	
			2	санузел	4,6		4,6							"	
			3	жилая	11,2	11,2								"	
			4	кухня-столовая	12,1		12,1							"	
Итого по квартире 165					31,8	11,2	20,6								
				лоджия							6,9	3,5	0,5		
А	5	166	1	прихожая	4,0		4,0							2,65	
			2	санузел	4,7		4,7							"	
			3	жилая	11,2	11,2								"	
			4	кухня-столовая	12,1		12,1							"	
Итого по квартире 166					32,0	11,2	20,8								
				лоджия							6,8	3,4	0,5		
А	5	167	1	прихожая	4,3		4,3							2,65	
			2	коридор	1,4		1,4							"	
			3	коридор	2,1		2,1							"	
			4	жилая	10,6	10,6								"	
			5	ванная	3,3		3,3							"	
			6	туалет	1,7		1,7							"	
			7	жилая	12,3	12,3								"	
			8	кухня	8,8		8,8								"
Итого по квартире 167					44,5	22,9	21,6								
				лоджия							6,6	3,3	0,5		

Дата записи и литеры по плану	Этаж	№ жилого помещения (квартиры)	№ по плану строен. комнаты, кухни...	Назначение жилого помещения: жилая кухня, коридор и т.п.	Общая площадь, кв. м	Общая площадь, кв. м, в том числе:		Самовольно присоединенная площадь, кв. м	Самовольно перепланированная площадь, кв. м	Самовольно возведенная площадь, кв. м	Фактическая площадь лоджий, балконов, террас, веранд	Площадь лоджий, балконов, террас, веранд с пониж. коэф.	Примечания	Высота помещения по внутреннему обмеру, м		
						Жилая	Вспомогательного использования									
А	6	168	1	прихожая	4,3		4,3								2,65	
			2	кухня-столовая	17,8		17,8									"
			3	жилая	12,2	12,2										"
			4	туалет	1,8		1,8									"
			5	ванная	3,2		3,2									"
			6	жилая	10,6	10,6										"
			7	коридор	2,0		2,0									"
			8	коридор	1,4		1,4									"
			Итого по квартире 168					53,3	22,8	30,5						
				лоджия							5,1	2,6	0,5			
А	6	169	1	прихожая	4,0		4,0								2,65	
			2	санузел	4,6		4,6								"	
			3	жилая	11,2	11,2									"	
			4	кухня-столовая	12,1		12,1									"
			Итого по квартире 169					31,9	11,2	20,7						
				лоджия							6,8	3,4	0,5			
А	6	170	1	прихожая	4,0		4,0								2,65	
			2	санузел	4,7		4,7								"	
			3	жилая	11,2	11,2									"	
			4	кухня-столовая	12,1		12,1									"
			Итого по квартире 170					32,0	11,2	20,8						
				лоджия							6,8	3,4	0,5			
А	6	171	1	прихожая	4,4		4,4								2,65	
			2	коридор	1,4		1,4								"	
			3	коридор	2,1		2,1								"	
			4	жилая	10,7	10,7									"	
			5	ванная	3,3		3,3								"	
			6	туалет	1,7		1,7								"	
			7	жилая	12,3	12,3									"	
			8	кухня	8,8		8,8									"
			Итого по квартире 171					44,7	23,0	21,7						
				лоджия							6,2	3,1	0,5			
А	7	172	1	прихожая	4,3		4,3								2,65	
			2	кухня-столовая	17,8		17,8								"	
			3	жилая	12,2	12,2									"	
			4	туалет	1,8		1,8								"	
			5	ванная	3,2		3,2								"	
			6	жилая	10,5	10,5									"	
			7	коридор	2,0		2,0								"	
			8	коридор	1,4		1,4								"	
			Итого по квартире 172					53,2	22,7	30,5						
				лоджия							4,9	2,5	0,5			
А	7	173	1	прихожая	4,0		4,0								2,65	
			2	санузел	4,6		4,6								"	
			3	жилая	11,3	11,3									"	
			4	кухня-столовая	12,1		12,1								"	
			Итого по квартире 173					32,0	11,3	20,7						
				лоджия							6,8	3,4	0,5			

Дата записи и литеры по плану	Этаж	№ жилого помещения (квартиры)	№ по плану строен. комнаты, кухни...	Назначение жилого помещения: жилая кухня, коридор и т.п.	Общая площадь, кв. м	Общая площадь, кв. м, в том числе:		Самовольно присоединенная площадь, кв. м	Самовольно перепланированная площадь, кв. м	Самовольно возведенная площадь, кв. м	Фактическая площадь лоджий, балконов, террас, веранд	Площадь лоджий, балконов, террас, веранд с пониж. коэф.	Примечания	Высота помещения по внутреннему обмеру, м
						Жилая	Вспомогательного использования							
А	7	174	1	прихожая	4,0		4,0							2,65
			2	санузел	4,7		4,7							"
			3	жилая	11,2	11,2								"
			4	кухня-столовая	12,1		12,1							"
Итого по квартире 174					32,0	11,2	20,8							
				лоджия							6,8	3,4	0,5	
А	7	175	1	прихожая	4,4		4,4							2,65
			2	коридор	1,4		1,4							"
			3	коридор	2,1		2,1							"
			4	жилая	10,6	10,6								"
			5	ванная	3,3		3,3							"
			6	туалет	1,7		1,7							"
			7	жилая	12,3	12,3								"
			8	кухня	8,7		8,7							
Итого по квартире 175					44,5	22,9	21,6							
				лоджия							6,6	3,3	0,5	
А	8	176	1	прихожая	4,3		4,3							2,65
			2	кухня-столовая	17,7		17,7							"
			3	жилая	12,2	12,2								"
			4	туалет	1,8		1,8							"
			5	ванная	3,1		3,1							"
			6	жилая	10,6	10,6								"
			7	коридор	2,0		2,0							"
			8	коридор	1,4		1,4							"
Итого по квартире 176					53,1	22,8	30,3							
				лоджия							4,8	2,4	0,5	
А	8	177	1	прихожая	4,0		4,0						2,65	
			2	санузел	4,6		4,6							"
			3	жилая	11,3	11,3								"
			4	кухня-столовая	12,1		12,1							"
Итого по квартире 177					32,0	11,3	20,7							
				лоджия							6,8	3,4	0,5	
А	8	178	1	прихожая	4,0		4,0						2,65	
			2	санузел	4,7		4,7							"
			3	жилая	11,1	11,1								"
			4	кухня-столовая	12,1		12,1							"
Итого по квартире 178					31,9	11,1	20,8							
				лоджия							6,8	3,4	0,5	
А	8	179	1	прихожая	4,4		4,4							2,65
			2	коридор	1,4		1,4							"
			3	коридор	2,0		2,0							"
			4	жилая	10,6	10,6								"
			5	ванная	3,3		3,3							"
			6	туалет	1,8		1,8							"
			7	жилая	12,3	12,3								"
			8	кухня	8,8		8,8							"
Итого по квартире 179					44,6	22,9	21,7							

Дата записи и литеры по плану	Этаж	№ жилого помещения (квартиры)	№ по плану строен. комнаты, кухни...	Назначение жилого помещения: жилая кухня, коридор и т.п.	Общая площадь, кв. м	Общая площадь, кв. м, в том числе:		Самовольно присоединенная площадь, кв. м	Самовольно перепланированная площадь, кв. м	Самовольно возведенная площадь, кв. м	Фактическая площадь лоджий, балконов, террас, веранд	Площадь лоджий, балконов, террас, веранд с пониж. коэф.	Примечания	Высота помещения по внутреннему обмеру, м
						Жилая	Вспомогательного использования							
				лоджия							6,6	3,3	0,5	
А	9	180	1	прихожая	4,4		4,4							2,65
			2	кухня-столовая	17,8		17,8							"
			3	жилая	12,3	12,3								"
			4	туалет	1,8		1,8							"
			5	ванная	3,2		3,2							"
			6	жилая	10,6	10,6								"
			7	коридор	2,0		2,0							"
			8	коридор	1,4		1,4							"
Итого по квартире 180					53,5	22,9	30,6							
				лоджия							4,8	2,4	0,5	
А	9	181	1	прихожая	4,0		4,0							2,65
			2	санузел	4,7		4,7							"
			3	жилая	11,2	11,2								"
			4	кухня-столовая	12,1		12,1							"
Итого по квартире 181					32,0	11,2	20,8							
				лоджия							6,9	3,5	0,5	
А	9	182	1	прихожая	4,0		4,0							2,65
			2	санузел	4,7		4,7							"
			3	жилая	11,2	11,2								"
			4	кухня-столовая	12,0		12,0							"
Итого по квартире 182					31,9	11,2	20,7							
				лоджия							6,8	3,4	0,5	
А	9	183	1	прихожая	4,4		4,4							2,65
			2	коридор	1,4		1,4							"
			3	коридор	2,0		2,0							"
			4	жилая	10,6	10,6								"
			5	ванная	3,3		3,3							"
			6	туалет	1,8		1,8							"
			7	жилая	12,3	12,3								"
			8	кухня	8,7		8,7							"
Итого по квартире 183					44,5	22,9	21,6							
				лоджия							6,5	3,3	0,5	
А	10	184	1	прихожая	4,3		4,3							2,65
			2	кухня-столовая	17,8		17,8							"
			3	жилая	12,2	12,2								"
			4	туалет	1,8		1,8							"
			5	ванная	3,1		3,1							"
			6	жилая	10,6	10,6								"
			7	коридор	2,0		2,0							"
			8	коридор	1,4		1,4							"
Итого по квартире 184					53,2	22,8	30,4							
				лоджия							4,6	2,3	0,5	
А	10	185	1	прихожая	4,0		4,0							2,65
			2	санузел	4,7		4,7							"
			3	жилая	11,2	11,2								"
			4	кухня-столовая	12,1		12,1							"
Итого по квартире 185					32,0	11,2	20,8							

Дата записи и литера по плану	Этаж	№ жилого помещения (квартиры)	№ по плану строен. комнаты, кухни...	Назначение жилого помещения: жилая кухня, коридор и т.п.	Общая площадь, кв.м	Общая площадь, кв.м, в том числе:		Самовольно присоединенная площадь, кв.м	Самовольно перепланированная площадь, кв.м	Самовольно возведенная площадь, кв.м	Фактическая площадь лоджий, балконов, террас, веранд	Площадь лоджий, балконов, террас, веранд с пониж. коэф.	Примечания	Высота помещения по внутреннему обмеру, м
						Жилая	Вспомогательного использования							
				лоджия							6,9	3,5	0,5	
А	10	186	1	прихожая	4,1		4,1							2,65
			2	санузел	4,6		4,6							"
			3	жилая	11,3	11,3								"
			4	кухня-столовая	12,1		12,1							"
Итого по квартире 186					32,1	11,3	20,8							
				лоджия							6,8	3,4	0,5	
А	10	187	1	прихожая	4,3		4,3							2,65
			2	коридор	1,5		1,5							"
			3	коридор	2,1		2,1							"
			4	жилая	10,6	10,6								"
			5	ванная	3,4		3,4							"
			6	туалет	1,8		1,8							"
			7	жилая	12,4	12,4								"
			8	кухня	8,8		8,8							"
Итого по квартире 187					44,9	23,0	21,9							
				лоджия							6,2	3,1	0,5	
Итого по 4 подъезду					1601,8	681,3	920,5				244,5	123,1		
А	1	188	1	прихожая	4,4		4,4							2,65
			2	кухня-столовая	17,9		17,9							"
			3	жилая	12,3	12,3								"
			4	туалет	1,8		1,8							"
			5	коридор	1,4		1,4							"
			6	ванная	3,4		3,4							"
			7	коридор	2,1		2,1							"
			8	жилая	10,7	10,7								"
			9	жилая	11,0	11,0								"
			10	коридор	2,4		2,4							"
			11	помещение	2,5		2,5							"
Итого по квартире 188					69,9	34,0	35,9							
				лоджия							4,7	2,4	0,5	
				лоджия							3,3	1,7	0,5	
А	1	189	1	прихожая	4,0		4,0							2,65
			2	санузел	4,6		4,6							"
			3	жилая	11,2	11,2								"
			4	кухня-столовая	12,1		12,1							"
Итого по квартире 189					31,9	11,2	20,7							
				лоджия							6,8	3,4	0,5	
А	1	190	1	прихожая	4,4		4,4							2,65
			2	коридор	1,4		1,4							"
			3	коридор	2,0		2,0							"
			4	жилая	10,6	10,6								"
			5	ванная	3,2		3,2							"
			6	туалет	1,8		1,8							"
			7	жилая	12,2	12,2								"
			8	кухня	8,7		8,7							"
Итого по квартире 190					44,3	22,8	21,5							
				лоджия							6,4	3,2	0,5	

Дата записи и литеры по плану	Этаж	№ жилого помещения (квартиры)	№ по плану строен. комнаты, кухни...	Назначение жилого помещения: жилая кухня, коридор и т.п.	Общая площадь, кв. м	Общая площадь, кв. м, в том числе:		Самовольно присоединенная площадь, кв. м	Самовольно перепланированная площадь, кв. м	Самовольно возведенная площадь, кв. м	Фактическая площадь лоджий, балконов, террас, веранд	Площадь лоджий, балконов, террас, веранд с пониж. коэф.	Примечания	Высота помещения по внутреннему обмеру, м		
						Жилая	Вспомогательного использования									
А	2	191	1	прихожая	4,4		4,4								2,65	
			2	кухня-столовая	17,9		17,9									"
			3	жилая	12,4	12,4										"
			4	туалет	1,8		1,8									"
			5	ванная	3,4		3,4									"
			6	жилая	10,6	10,6										"
			7	коридор	2,1		2,1									"
			8	коридор	1,5		1,5									"
			Итого по квартире 191					54,1	23,0	31,1						
				лоджия							4,7	2,4	0,5			
А	2	192	1	прихожая	4,0		4,0								2,65	
			2	санузел	4,6		4,6								"	
			3	жилая	11,3	11,3									"	
			4	кухня-столовая	12,1		12,1									"
			Итого по квартире 192					32,0	11,3	20,7						
				лоджия							6,8	3,4	0,5			
А	2	193	1	прихожая	4,0		4,0								2,65	
			2	санузел	4,7		4,7								"	
			3	жилая	11,2	11,2									"	
			4	кухня-столовая	12,2		12,2									"
			Итого по квартире 193					32,1	11,2	20,9						
				лоджия							6,7	3,4	0,5			
А	2	194	1	прихожая	4,4		4,4								2,65	
			2	коридор	1,4		1,4								"	
			3	коридор	2,1		2,1								"	
			4	жилая	10,5	10,5									"	
			5	ванная	3,2		3,2								"	
			6	туалет	2,2		2,2								"	
			7	жилая	12,2	12,2									"	
			8	кухня	8,8		8,8									"
			Итого по квартире 194					44,8	22,7	22,1						
				лоджия							6,4	3,2	0,5			
А	3	195	1	прихожая	4,3		4,3								2,65	
			2	кухня-столовая	18,0		18,0								"	
			3	жилая	12,4	12,4									"	
			4	туалет	1,8		1,8								"	
			5	ванная	3,3		3,3								"	
			6	жилая	10,6	10,6									"	
			7	коридор	2,1		2,1								"	
			8	коридор	1,5		1,5								"	
			Итого по квартире 195					54,0	23,0	31,0						
				лоджия							4,6	2,3	0,5			
А	3	196	1	прихожая	4,0		4,0								2,65	
			2	санузел	4,6		4,6								"	
			3	жилая	11,2	11,2									"	
			4	кухня-столовая	12,0		12,0								"	
			Итого по квартире 196					31,8	11,2	20,6						

Дата записи и литеры по плану	Этаж	№ жилого помещения (квартиры)	№ по плану строен. комнаты, кухни...	Назначение жилого помещения: жилая кухня, коридор и т.п.	Общая площадь, кв. м	Общая площадь, кв. м, в том числе:		Самовольно присоединенная площадь, кв. м	Самовольно перепланированная площадь, кв. м	Самовольно возведенная площадь, кв. м	Фактическая площадь лоджий, балконов, террас, веранд	Площадь лоджий, балконов, террас, веранд с пониж. коэф.	Примечания	Высота помещения по внутреннему обмеру, м
						Жилая	Вспомогательного использования							
				лоджия							6,8	3,4	0,5	
А	3	197	1	прихожая	4,0		4,0							2,65
			2	санузел	4,6		4,6							"
			3	жилая	11,2	11,2								"
			4	кухня-столовая	12,1		12,1							"
Итого по квартире 197					31,9	11,2	20,7							
				лоджия							6,7	3,4	0,5	
А	3	198	1	прихожая	4,4		4,4							2,65
			2	коридор	1,4		1,4							"
			3	коридор	2,0		2,0							"
			4	жилая	10,6	10,6								"
			5	ванная	3,1		3,1							"
			6	туалет	1,8		1,8							"
			7	жилая	12,3	12,3								"
			8	кухня	8,8		8,8							"
Итого по квартире 198					44,4	22,9	21,5							
				лоджия							6,4	3,2	0,5	
А	4	199	1	прихожая	4,3		4,3							2,65
			2	кухня-столовая	17,9		17,9							"
			3	жилая	12,4	12,4								"
			4	туалет	1,8		1,8							"
			5	ванная	3,3		3,3							"
			6	жилая	10,6	10,6								"
			7	коридор	2,1		2,1							"
			8	коридор	1,4		1,4							"
Итого по квартире 199					53,8	23,0	30,8							
				лоджия							4,7	2,4	0,5	
А	4	200	1	прихожая	4,0		4,0							2,65
			2	санузел	4,7		4,7							"
			3	жилая	11,2	11,2								"
			4	кухня-столовая	12,0		12,0							"
Итого по квартире 200					31,9	11,2	20,7							
				лоджия							6,9	3,5	0,5	
А	4	201	1	прихожая	4,1		4,1							2,65
			2	санузел	4,7		4,7							"
			3	жилая	11,1	11,1								"
			4	кухня-столовая	12,1		12,1							"
Итого по квартире 201					32,0	11,1	20,9							
				лоджия							6,8	3,4	0,5	
А	4	202	1	прихожая	4,4		4,4							2,65
			2	коридор	1,4		1,4							"
			3	коридор	2,0		2,0							"
			4	жилая	10,6	10,6								"
			5	ванная	3,2		3,2							"
			6	туалет	1,7		1,7							"
			7	жилая	12,3	12,3								"
			8	кухня	8,7		8,7							"
Итого по квартире 202					44,3	22,9	21,4							

Дата записи и литеры по плану	Этаж	№ жилого помещения (квартиры)	№ по плану строен. комнаты, кухни...	Назначение жилого помещения: жилая кухня, коридор и т.п.	Общая площадь, кв.м	Общая площадь, кв.м, в том числе:		Самовольно присоединенная площадь, кв.м	Самовольно перепланированная площадь, кв.м	Самовольно возведенная площадь, кв.м	Фактическая площадь лоджий, балконов, террас, веранд	Площадь лоджий, балконов, террас, веранд с пониж. коэф.	Примечания	Высота помещения по внутреннему обмеру, м
						Жилая	Вспомогательного использования							
				лоджия							6,5	3,3	0,5	
А	5	203	1	прихожая	4,2		4,2							2,65
			2	кухня-столовая	18,0		18,0							"
			3	жилая	12,3	12,3								"
			4	туалет	1,8		1,8							"
			5	ванная	3,3		3,3							"
			6	жилая	10,7	10,7								"
			7	коридор	2,1		2,1							"
			8	коридор	1,5		1,5							"
Итого по квартире 203					53,9	23,0	30,9							
				лоджия							4,7	2,4	0,5	
А	5	204	1	прихожая	4,0		4,0							2,65
			2	санузел	4,6		4,6							"
			3	жилая	11,2	11,2								"
			4	кухня-столовая	12,0		12,0							"
Итого по квартире 204					31,8	11,2	20,6							
				лоджия							6,8	3,4	0,5	
А	5	205	1	прихожая	4,0		4,0							2,65
			2	санузел	4,7		4,7							"
			3	жилая	11,1	11,1								"
			4	кухня-столовая	12,1		12,1							"
Итого по квартире 205					31,9	11,1	20,8							
				лоджия							6,8	3,4	0,5	
А	5	206	1	прихожая	4,4		4,4							2,65
			2	коридор	1,4		1,4							"
			3	коридор	2,0		2,0							"
			4	жилая	10,5	10,5								"
			5	ванная	3,1		3,1							"
			6	туалет	1,8		1,8							"
			7	жилая	12,2	12,2								"
			8	кухня	8,9		8,9							"
Итого по квартире 206					44,3	22,7	21,6							
				лоджия							6,5	3,3	0,5	
А	6	207	1	прихожая	4,2		4,2							2,65
			2	кухня-столовая	17,9		17,9							"
			3	жилая	12,4	12,4								"
			4	туалет	1,8		1,8							"
			5	ванная	3,4		3,4							"
			6	жилая	10,6	10,6								"
			7	коридор	2,1		2,1							"
			8	коридор	1,5		1,5							"
Итого по квартире 207					53,9	23,0	30,9							
				лоджия							4,7	2,4	0,5	
А	6	208	1	прихожая	4,0		4,0							2,65
			2	санузел	4,6		4,6							"
			3	жилая	11,3	11,3								"
			4	кухня-столовая	12,1		12,1							"
Итого по квартире 208					32,0	11,3	20,7							

Дата записи и литеры по плану	Этаж	№ жилого помещения (квартиры)	№ по плану строен. комнаты, кухни...	Назначение жилого помещения: жилая кухня, коридор и т.п.	Общая площадь, кв. м	Общая площадь, кв. м, в том числе:		Самовольно присоединенная площадь, кв. м	Самовольно перепланированная площадь, кв. м	Самовольно возведенная площадь, кв. м	Фактическая площадь лоджий, балконов, террас, веранд	Площадь лоджий, балконов, террас, веранд с пониж. коэф.	Примечания	Высота помещения по внутреннему обмеру, м
						Жилая	Вспомогательного использования							
				лоджия							6,8	3,4	0,5	
А	6	209	1	прихожая	4,0		4,0							2,65
			2	санузел	4,6		4,6							"
			3	жилая	11,2	11,2								"
			4	кухня-столовая	12,1		12,1							"
Итого по квартире 209					31,9	11,2	20,7							
				лоджия							6,8	3,4	0,5	
А	6	210	1	прихожая	4,4		4,4							2,65
			2	коридор	1,4		1,4							"
			3	коридор	2,0		2,0							"
			4	жилая	10,6	10,6								"
			5	ванная	3,2		3,2							"
			6	туалет	1,8		1,8							"
			7	жилая	12,2	12,2								"
			8	кухня	8,7		8,7							"
Итого по квартире 210					44,3	22,8	21,5							
				лоджия							6,4	3,2	0,5	
А	7	211	1	прихожая	4,3		4,3							2,65
			2	кухня-столовая	18,0		18,0							"
			3	жилая	12,3	12,3								"
			4	туалет	1,8		1,8							"
			5	ванная	3,3		3,3							"
			6	жилая	10,6	10,6								"
			7	коридор	2,1		2,1							"
			8	коридор	1,5		1,5							"
Итого по квартире 211					53,9	22,9	31,0							
				лоджия							4,7	2,4	0,5	
А	7	212	1	прихожая	4,0		4,0							2,65
			2	санузел	4,7		4,7							"
			3	жилая	11,2	11,2								"
			4	кухня-столовая	12,1		12,1							"
Итого по квартире 212					32,0	11,2	20,8							
				лоджия							6,5	3,3	0,5	
А	7	213	1	прихожая	4,0		4,0							2,65
			2	санузел	4,6		4,6							"
			3	жилая	11,2	11,2								"
			4	кухня-столовая	12,1		12,1							"
Итого по квартире 213					31,9	11,2	20,7							
				лоджия							6,9	3,5	0,5	
А	7	214	1	прихожая	4,4		4,4							2,65
			2	коридор	1,4		1,4							"
			3	коридор	2,0		2,0							"
			4	жилая	10,6	10,6								"
			5	ванная	3,2		3,2							"
			6	туалет	1,8		1,8							"
			7	жилая	12,2	12,2								"
			8	кухня	8,8		8,8							"
Итого по квартире 214					44,4	22,8	21,6							

Дата записи и литеры по плану	Этаж	№ жилого помещения (квартиры)	№ по плану строен. комнаты, кухни...	Назначение жилого помещения: жилая кухня, коридор и т.п.	Общая площадь, кв.м	Общая площадь, кв.м, в том числе:		Самовольно присоединенная площадь, кв.м	Самовольно перепланированная площадь, кв.м	Самовольно возведенная площадь, кв.м	Фактическая площадь лоджий, балконов, террас, веранд	Площадь лоджий, балконов, террас, веранд с пониж. коэф.	Примечания	Высота помещения по внутреннему обмеру, м
						Жилая	Вспомогательного использования							
				лоджия							6,5	3,3	0,5	
А	8	215	1	прихожая	4,3		4,3							2,65
			2	кухня-столовая	17,9		17,9							"
			3	жилая	12,4	12,4								"
			4	туалет	1,7		1,7							"
			5	ванная	3,3		3,3							"
			6	жилая	10,6	10,6								"
			7	коридор	2,1		2,1							"
			8	коридор	1,5		1,5							"
Итого по квартире 215					53,8	23,0	30,8							
				лоджия							4,9	2,5	0,5	
А	8	216	1	прихожая	4,0		4,0							2,65
			2	санузел	4,7		4,7							"
			3	жилая	11,2	11,2								"
			4	кухня-столовая	12,2		12,2							"
Итого по квартире 216					32,1	11,2	20,9							
				лоджия							6,8	3,4	0,5	
А	8	217	1	прихожая	4,0		4,0							2,65
			2	санузел	4,6		4,6							"
			3	жилая	11,2	11,2								"
			4	кухня-столовая	12,1		12,1							"
Итого по квартире 217					31,9	11,2	20,7							
				лоджия							6,8	3,4	0,5	
А	8	218	1	прихожая	4,4		4,4							2,65
			2	коридор	1,4		1,4							"
			3	коридор	2,0		2,0							"
			4	жилая	10,6	10,6								"
			5	ванная	3,2		3,2							"
			6	туалет	1,8		1,8							"
			7	жилая	12,2	12,2								"
			8	кухня	8,8		8,8							"
Итого по квартире 218					44,4	22,8	21,6							
				лоджия							6,4	3,2	0,5	
А	9	219	1	прихожая	4,3		4,3							2,65
			2	кухня-столовая	17,9		17,9							"
			3	жилая	12,4	12,4								"
			4	туалет	1,7		1,7							"
			5	ванная	3,3		3,3							"
			6	жилая	10,6	10,6								"
			7	коридор	2,1		2,1							"
			8	коридор	1,5		1,5							"
Итого по квартире 219					53,8	23,0	30,8							
				лоджия							4,8	2,4	0,5	
А	9	220	1	прихожая	3,9		3,9							2,65
			2	санузел	4,6		4,6							"
			3	жилая	11,2	11,2								"
			4	кухня-столовая	12,2		12,2							"

Дата записи и литеры по плану	Этаж	№ жилого помещения (квартиры)	№ по плану строен. комнаты, кухни...	Назначение жилого помещения: жилая кухня, коридор и т.п.	Общая площадь, кв. м	Общая площадь, кв. м, в том числе:		Самовольно присоединенная площадь, кв. м	Самовольно перепланированная площадь, кв. м	Самовольно возведенная площадь, кв. м	Фактическая площадь лоджий, балконов, террас, веранд	Площадь лоджий, балконов, террас, веранд с пониж. коэф.	Примечания	Высота помещения по внутреннему обмеру, м
						Жилая	Вспомогательного использования							
Итого по квартире 220					31,9	11,2	20,7							
				лоджия							6,8	3,4	0,5	
А	9	221	1	прихожая	4,1		4,1							2,65
			2	санузел	4,7		4,7							"
			3	жилая	11,3	11,3								"
			4	кухня-столовая	12,1		12,1							"
Итого по квартире 221					32,2	11,3	20,9							
				лоджия							6,8	3,4	0,5	
А	9	222	1	прихожая	4,4		4,4							2,65
			2	коридор	1,4		1,4							"
			3	коридор	2,0		2,0							"
			4	жилая	10,7	10,7								"
			5	ванная	3,2		3,2							"
			6	туалет	1,8		1,8							"
			7	жилая	12,3	12,3								"
			8	кухня	8,7		8,7							"
Итого по квартире 222					44,5	23,0	21,5							
				лоджия							6,4	3,2	0,5	
А	10	223	1	прихожая	4,3		4,3							2,65
			2	кухня-столовая	18,0		18,0							"
			3	жилая	12,4	12,4								"
			4	туалет	1,7		1,7							"
			5	ванная	3,3		3,3							"
			6	жилая	10,6	10,6								"
			7	коридор	2,1		2,1							"
			8	коридор	1,5		1,5							"
Итого по квартире 223					53,9	23,0	30,9							
				лоджия							4,7	2,4	0,5	
А	10	224	1	прихожая	4,0		4,0							2,65
			2	санузел	4,6		4,6							"
			3	жилая	11,3	11,3								"
			4	кухня-столовая	12,1		12,1							"
Итого по квартире 224					32,0	11,3	20,7							
				лоджия							6,8	3,4	0,5	
А	10	225	1	прихожая	4,0		4,0							2,65
			2	санузел	4,6		4,6							"
			3	жилая	11,3	11,3								"
			4	кухня-столовая	12,1		12,1							"
Итого по квартире 225					32,0	11,3	20,7							
				лоджия							6,8	3,4	0,5	
А	10	226	1	прихожая	4,4		4,4							2,65
			2	коридор	1,4		1,4							"
			3	коридор	2,0		2,0							"
			4	жилая	10,6	10,6								"
			5	ванная	3,2		3,2							"
			6	туалет	1,8		1,8							"
			7	жилая	12,2	12,2								"
			8	кухня	8,8		8,8							"

Дата записи и литеры по плану	Этаж	№ жилого помещения (квартиры)	№ по плану строен. комнаты, кухни...	Назначение жилого помещения: жилая кухня, коридор и т.п.	Общая площадь, кв. м	Общая площадь, кв. м, в том числе:		Самовольно присоединенная площадь, кв. м	Самовольно перепланированная площадь, кв. м	Самовольно возведенная площадь, кв. м	Фактическая площадь лоджий, балконов, террас, веранд	Площадь лоджий, балконов, террас, веранд с пониж. коэф.	Примечания	Высота помещения по внутреннему обмеру, м
						Жилая	Вспомогательного использования							
Итого по квартире 226					44,4	22,8	21,6							
				лоджия							6,4	3,2	0,5	
Итого по 5 подъезду					1606,3	682,2	924,1				243,7	122,7		
А	1	227	1	прихожая	4,4		4,4							2,65
			2	кухня-столовая	17,8		17,8							"
			3	жилая	12,2	12,2								"
			4	туалет	1,7		1,7							"
			5	коридор	1,5		1,5							"
			6	ванная	3,1		3,1							"
			7	коридор	2,1		2,1							"
			8	жилая	10,6	10,6								"
			9	жилая	11,0	11,0								"
			10	коридор	2,4		2,4							"
			11	помещение	2,5		2,5							"
Итого по квартире 227					69,3	33,8	35,5							
				лоджия							4,7	2,4	0,5	
				лоджия							3,3	1,7	0,5	
А	1	228	1	прихожая	4,0		4,0							2,65
			2	санузел	4,7		4,7							"
			3	жилая	11,2	11,2								"
			4	кухня-столовая	12,1		12,1							"
Итого по квартире 228					32,0	11,2	20,8							
				лоджия							6,8	3,4	0,5	
А	1	229	1	прихожая	4,3		4,3							2,65
			2	коридор	1,5		1,5							"
			3	коридор	2,1		2,1							"
			4	жилая	10,6	10,6								"
			5	ванная	3,2		3,2							"
			6	туалет	1,7		1,7							"
			7	жилая	12,3	12,3								"
			8	кухня	8,7		8,7							"
Итого по квартире 229					44,4	22,9	21,5							
				лоджия							6,5	3,3	0,5	
А	2	230	1	прихожая	4,3		4,3							2,65
			2	кухня-столовая	17,8		17,8							"
			3	жилая	12,2	12,2								"
			4	туалет	1,7		1,7							"
			5	ванная	3,1		3,1							"
			6	жилая	10,6	10,6								"
			7	коридор	2,1		2,1							"
			8	коридор	1,5		1,5							"
Итого по квартире 230					53,3	22,8	30,5							
				лоджия							4,7	2,4	0,5	
А	2	231	1	прихожая	4,0		4,0							2,65
			2	санузел	4,6		4,6							"
			3	жилая	11,3	11,3								"
			4	кухня-столовая	12,1		12,1							"
Итого по квартире 231					32,0	11,3	20,7							

Дата записи и литеры по плану	Этаж	№ жилого помещения (квартиры)	№ по плану строен. комнаты, кухни...	Назначение жилого помещения: жилая кухня, коридор и т.п.	Общая площадь, кв. м	Общая площадь, кв. м, в том числе:		Самовольно присоединенная площадь, кв. м	Самовольно перепланированная площадь, кв. м	Самовольно возведенная площадь, кв. м	Фактическая площадь лоджий, балконов, террас, веранд	Площадь лоджий, балконов, террас, веранд с пониж. коэф.	Примечания	Высота помещения по внутреннему обмеру, м
						Жилая	Вспомогательного использования							
				лоджия							6,8	3,4	0,5	
А	2	232	1	прихожая	4,0		4,0							2,65
			2	санузел	4,7		4,7							"
			3	жилая	11,2	11,2								"
			4	кухня-столовая	12,1		12,1							"
Итого по квартире 232					32,0	11,2	20,8							
				лоджия							6,7	3,4	0,5	
А	2	233	1	прихожая	4,4		4,4							2,65
			2	коридор	1,5		1,5							"
			3	коридор	2,1		2,1							"
			4	жилая	10,7	10,7								"
			5	ванная	3,2		3,2							"
			6	туалет	1,8		1,8							"
			7	жилая	12,4	12,4								"
			8	кухня	8,8		8,8							"
Итого по квартире 233					44,9	23,1	21,8							
				лоджия							6,4	3,2	0,5	
А	3	234	1	прихожая	4,3		4,3							2,65
			2	кухня-столовая	17,9		17,9							"
			3	жилая	12,2	12,2								"
			4	туалет	1,8		1,8							"
			5	ванная	3,1		3,1							"
			6	жилая	10,6	10,6								"
			7	коридор	2,1		2,1							"
			8	коридор	1,5		1,5							"
Итого по квартире 234					53,5	22,8	30,7							
				лоджия							4,8	2,4	0,5	
А	3	235	1	прихожая	4,0		4,0							2,65
			2	санузел	4,6		4,6							"
			3	жилая	11,3	11,3								"
			4	кухня-столовая	12,1		12,1							"
Итого по квартире 235					32,0	11,3	20,7							
				лоджия							6,7	3,4	0,5	
А	3	236	1	прихожая	4,0		4,0							2,65
			2	санузел	4,6		4,6							"
			3	жилая	11,3	11,3								"
			4	кухня-столовая	12,1		12,1							"
Итого по квартире 236					32,0	11,3	20,7							
				лоджия							6,7	3,4	0,5	
А	3	237	1	прихожая	4,4		4,4							2,65
			2	коридор	1,5		1,5							"
			3	коридор	2,1		2,1							"
			4	жилая	10,6	10,6								"
			5	ванная	3,2		3,2							"
			6	туалет	1,8		1,8							"
			7	жилая	12,4	12,4								"
			8	кухня	8,7		8,7							"
Итого по квартире 237					44,7	23,0	21,7							

Дата записи и литеры по плану	Этаж	№ жилого помещения (квартиры)	№ по плану строен. комнаты, кухни...	Назначение жилого помещения: жилая кухня, коридор и т.п.	Общая площадь, кв.м	Общая площадь, кв.м, в том числе:		Самовольно присоединенная площадь, кв.м	Самовольно перепланированная площадь, кв.м	Самовольно возведенная площадь, кв.м	Фактическая площадь лоджий, балконов, террас, веранд	Площадь лоджий, балконов, террас, веранд с пониж. коэф.	Примечания	Высота помещения по внутреннему обмеру, м
						Жилая	Вспомогательного использования							
				лоджия							6,4	3,2	0,5	
А	4	238	1	прихожая	4,3		4,3							2,65
			2	кухня-столовая	17,8		17,8							"
			3	жилая	12,2	12,2								"
			4	туалет	1,8		1,8							"
			5	ванная	3,2		3,2							"
			6	жилая	10,5	10,5								"
			7	коридор	2,1		2,1							"
			8	коридор	1,5		1,5							"
Итого по квартире 238					53,4	22,7	30,7							
				лоджия							4,8	2,4	0,5	
А	4	239	1	прихожая	4,0		4,0							2,65
			2	санузел	4,6		4,6							"
			3	жилая	11,2	11,2								"
			4	кухня-столовая	12,0		12,0							"
Итого по квартире 239					31,8	11,2	20,6							
				лоджия							6,9	3,5	0,5	
А	4	240	1	прихожая	4,0		4,0							2,65
			2	санузел	4,7		4,7							"
			3	жилая	11,2	11,2								"
			4	кухня-столовая	12,0		12,0							"
Итого по квартире 240					31,9	11,2	20,7							
				лоджия							6,9	3,5	0,5	
А	4	241	1	прихожая	4,3		4,3							2,65
			2	коридор	1,5		1,5							"
			3	коридор	2,1		2,1							"
			4	жилая	10,7	10,7								"
			5	ванная	3,2		3,2							"
			6	туалет	1,7		1,7							"
			7	жилая	12,3	12,3								"
			8	кухня	8,7		8,7							"
Итого по квартире 241					44,5	23,0	21,5							
				лоджия							6,4	3,2	0,5	
А	5	242	1	прихожая	4,4		4,4							2,65
			2	кухня-столовая	17,8		17,8							"
			3	жилая	12,2	12,2								"
			4	туалет	1,7		1,7							"
			5	ванная	3,2		3,2							"
			6	жилая	10,5	10,5								"
			7	коридор	2,1		2,1							"
			8	коридор	1,5		1,5							"
Итого по квартире 242					53,4	22,7	30,7							
				лоджия							4,9	2,5	0,5	
А	5	243	1	прихожая	4,1		4,1							2,65
			2	санузел	4,7		4,7							"
			3	жилая	11,2	11,2								"
			4	кухня-столовая	12,0		12,0							"
Итого по квартире 243					32,0	11,2	20,8							

Дата записи и литеры по плану	Этаж	№ жилого помещения (квартиры)	№ по плану строен. комнаты, кухни...	Назначение жилого помещения: жилая кухня, коридор и т.п.	Общая площадь, кв.м	Общая площадь, кв.м, в том числе:		Самовольно присоединенная площадь, кв.м	Самовольно перепланированная площадь, кв.м	Самовольно возведенная площадь, кв.м	Фактическая площадь лоджий, балконов, террас, веранд	Площадь лоджий, балконов, террас, веранд с пониж. коэф.	Примечания	Высота помещения по внутреннему обмеру, м
						Жилая	Вспомогательного использования							
				лоджия							6,8	3,4	0,5	
А	5	244	1	прихожая	4,1		4,1							2,65
			2	санузел	4,7		4,7							"
			3	жилая	11,2	11,2								"
			4	кухня-столовая	12,1		12,1							"
Итого по квартире 244					32,1	11,2	20,9							
				лоджия							6,7	3,4	0,5	
А	5	245	1	прихожая	4,2		4,2							2,65
			2	коридор	1,5		1,5							"
			3	коридор	2,1		2,1							"
			4	жилая	10,6	10,6								"
			5	ванная	3,2		3,2							"
			6	туалет	1,7		1,7							"
			7	жилая	12,3	12,3								"
			8	кухня	8,7		8,7							"
Итого по квартире 245					44,3	22,9	21,4							
				лоджия							6,6	3,3	0,5	
А	6	246	1	прихожая	4,3		4,3							2,65
			2	кухня-столовая	17,9		17,9							"
			3	жилая	12,2	12,2								"
			4	туалет	1,7		1,7							"
			5	ванная	3,1		3,1							"
			6	жилая	10,5	10,5								"
			7	коридор	2,1		2,1							"
			8	коридор	1,5		1,5							"
Итого по квартире 246					53,3	22,7	30,6							
				лоджия							4,7	2,4	0,5	
А	6	247	1	прихожая	4,0		4,0							2,65
			2	санузел	4,6		4,6							"
			3	жилая	11,2	11,2								"
			4	кухня-столовая	12,1		12,1							"
Итого по квартире 247					31,9	11,2	20,7							
				лоджия							6,8	3,4	0,5	
А	6	248	1	прихожая	4,0		4,0							2,65
			2	санузел	4,7		4,7							"
			3	жилая	11,2	11,2								"
			4	кухня-столовая	12,1		12,1							"
Итого по квартире 248					32,0	11,2	20,8							
				лоджия							6,8	3,4	0,5	
А	6	249	1	прихожая	4,4		4,4							2,65
			2	коридор	1,5		1,5							"
			3	коридор	2,1		2,1							"
			4	жилая	10,7	10,7								"
			5	ванная	3,2		3,2							"
			6	туалет	1,8		1,8							"
			7	жилая	12,3	12,3								"
			8	кухня	8,7		8,7							"
Итого по квартире 249					44,7	23,0	21,7							

Дата записи и литеры по плану	Этаж	№ жилого помещения (квартиры)	№ по плану строен. комнаты, кухни...	Назначение жилого помещения: жилая кухня, коридор и т.п.	Общая площадь, кв. м	Общая площадь, кв. м, в том числе:		Самовольно присоединенная площадь, кв. м	Самовольно перепланированная площадь, кв. м	Самовольно возведенная площадь, кв. м	Фактическая площадь лоджий, балконов, террас, веранд	Площадь лоджий, балконов, террас, веранд с пониж. коэф.	Примечания	Высота помещения по внутреннему обмеру, м
						Жилая	Вспомогательного использования							
				лоджия							6,4	3,2	0,5	
А	7	250	1	прихожая	4,3		4,3							2,65
			2	кухня-столовая	17,9		17,9							"
			3	жилая	12,3	12,3								"
			4	туалет	1,7		1,7							"
			5	ванная	3,2		3,2							"
			6	жилая	10,5	10,5								"
			7	коридор	2,1		2,1							"
			8	коридор	1,5		1,5							"
Итого по квартире 250					53,5	22,8	30,7							
				лоджия							4,9	2,5	0,5	
А	7	251	1	прихожая	4,1		4,1							2,65
			2	санузел	4,6		4,6							"
			3	жилая	11,3	11,3								"
			4	кухня-столовая	12,1		12,1							"
Итого по квартире 251					32,1	11,3	20,8							
				лоджия							6,8	3,4	0,5	
А	7	252	1	прихожая	4,1		4,1							2,65
			2	санузел	4,7		4,7							"
			3	жилая	11,2	11,2								"
			4	кухня-столовая	12,0		12,0							"
Итого по квартире 252					32,0	11,2	20,8							
				лоджия							6,8	3,4	0,5	
А	7	253	1	прихожая	4,4		4,4							2,65
			2	коридор	1,5		1,5							"
			3	коридор	2,1		2,1							"
			4	жилая	10,6	10,6								"
			5	ванная	3,2		3,2							"
			6	туалет	1,7		1,7							"
			7	жилая	12,5	12,5								"
			8	кухня	8,8		8,8							"
Итого по квартире 253					44,8	23,1	21,7							
				лоджия							6,7	3,4	0,5	
А	8	254	1	прихожая	4,3		4,3							2,65
			2	кухня-столовая	17,9		17,9							"
			3	жилая	12,2	12,2								"
			4	туалет	1,7		1,7							"
			5	ванная	3,2		3,2							"
			6	жилая	10,6	10,6								"
			7	коридор	2,1		2,1							"
			8	коридор	1,5		1,5							"
Итого по квартире 254					53,5	22,8	30,7							
				лоджия							4,8	2,4	0,5	
А	8	255	1	прихожая	4,0		4,0							2,65
			2	санузел	4,7		4,7							"
			3	жилая	11,2	11,2								"
			4	кухня-столовая	12,1		12,1							"

Дата записи и литеры по плану	Этаж	№ жилого помещения (квартиры)	№ по плану строен. комнаты, кухни...	Назначение жилого помещения: жилая кухня, коридор и т.п.	Общая площадь, кв.м	Общая площадь, кв.м, в том числе:		Самовольно присоединенная площадь, кв.м	Самовольно перепланированная площадь, кв.м	Самовольно возведенная площадь, кв.м	Фактическая площадь лоджий, балконов, террас, веранд	Площадь лоджий, балконов, террас, веранд с пониж. коэф.	Примечания	Высота помещения по внутреннему обмеру, м
						Жилая	Вспомогательного использования							
Итого по квартире 255					32,0	11,2	20,8							
				лоджия							6,8	3,4	0,5	
А	8	256	1	прихожая	4,1		4,1							2,65
			2	санузел	4,7		4,7							"
			3	жилая	11,1	11,1								"
			4	кухня-столовая	12,1		12,1							"
Итого по квартире 256					32,0	11,1	20,9							
				лоджия							6,8	3,4	0,5	
А	8	257	1	прихожая	4,4		4,4							2,65
			2	коридор	1,5		1,5							"
			3	коридор	2,1		2,1							"
			4	жилая	10,6	10,6								"
			5	ванная	3,3		3,3							"
			6	туалет	1,7		1,7							"
			7	жилая	12,3	12,3								"
			8	кухня	8,8		8,8							"
Итого по квартире 257					44,7	22,9	21,8							
				лоджия							6,6	3,3	0,5	
А	9	258	1	прихожая	4,2		4,2							2,65
			2	кухня-столовая	18,0		18,0							"
			3	жилая	12,2	12,2								"
			4	туалет	1,7		1,7							"
			5	ванная	3,2		3,2							"
			6	жилая	10,6	10,6								"
			7	коридор	2,1		2,1							"
			8	коридор	1,5		1,5							"
Итого по квартире 258					53,5	22,8	30,7							
				лоджия							4,8	2,4	0,5	
А	9	259	1	прихожая	4,0		4,0							2,65
			2	санузел	4,6		4,6							"
			3	жилая	11,2	11,2								"
			4	кухня-столовая	12,1		12,1							"
Итого по квартире 259					31,9	11,2	20,7							
				лоджия							6,8	3,4	0,5	
А	9	260	1	прихожая	4,0		4,0							2,65
			2	санузел	4,7		4,7							"
			3	жилая	11,1	11,1								"
			4	кухня-столовая	12,0		12,0							"
Итого по квартире 260					31,8	11,1	20,7							
				лоджия							6,8	3,4	0,5	
А	9	261	1	прихожая	4,4		4,4							2,65
			2	коридор	1,5		1,5							"
			3	коридор	2,1		2,1							"
			4	жилая	10,6	10,6								"
			5	ванная	3,2		3,2							"
			6	туалет	1,8		1,8							"
			7	жилая	12,4	12,4								"
			8	кухня	8,8		8,8							"

Дата записи и литеры по плану	Этаж	№ жилого помещения (квартиры)	№ по плану строен. комнаты, кухни...	Назначение жилого помещения: жилая кухня, коридор и т.п.	Общая площадь, кв.м	Общая площадь, кв.м, в том числе:		Самовольно присоединенная площадь, кв.м	Самовольно перепланированная площадь, кв.м	Самовольно возведенная площадь, кв.м	Фактическая площадь лоджий, балконов, террас, веранд	Площадь лоджий, балконов, террас, веранд с пониж. коэф.	Примечания	Высота помещения по внутреннему обмеру, м
						Жилая	Вспомогательного использования							
Итого по квартире 261					44,8	23,0	21,8							
				лоджия							6,5	3,3	0,5	
А	10	262	1	прихожая	4,3		4,3							2,65
			2	кухня-столовая	17,9		17,9							"
			3	жилая	12,2	12,2								"
			4	туалет	1,7		1,7							"
			5	ванная	3,2		3,2							"
			6	жилая	10,6	10,6								"
			7	коридор	2,1		2,1							"
			8	коридор	1,5		1,5							"
Итого по квартире 262					53,5	22,8	30,7							
				лоджия							4,7	2,4	0,5	
А	10	263	1	прихожая	4,0		4,0							2,65
			2	санузел	4,6		4,6							"
			3	жилая	11,2	11,2								"
			4	кухня-столовая	12,1		12,1							"
Итого по квартире 263					31,9	11,2	20,7							
				лоджия							6,9	3,5	0,5	
А	10	264	1	прихожая	4,0		4,0							2,65
			2	санузел	4,7		4,7							"
			3	жилая	11,2	11,2								"
			4	кухня-столовая	11,9		11,9							"
Итого по квартире 264					31,8	11,2	20,6							
				лоджия							6,8	3,4	0,5	
А	10	265	1	прихожая	4,4		4,4							2,65
			2	коридор	1,5		1,5							"
			3	коридор	2,1		2,1							"
			4	жилая	10,7	10,7								"
			5	ванная	3,2		3,2							"
			6	туалет	1,8		1,8							"
			7	жилая	12,4	12,4								"
			8	кухня	8,8		8,8							"
Итого по квартире 265					44,9	23,1	21,8							
				лоджия							6,4	3,2	0,5	
Итого по 6 подъезду					1604,1	681,7	922,4				245,1	123,4		
А	1	266	1	прихожая	6,0		6,0							2,65
			2	коридор	4,3		4,3							"
			3	коридор	1,4		1,4							"
			4	жилая	13,9	13,9								"
			5	жилая	12,3	12,3								"
			6	туалет	1,8		1,8							"
			7	ванная	2,9		2,9							"
			8	жилая	17,3	17,3								"
			9	кухня-столовая	18,4		18,4							"
Итого по квартире 266					78,3	43,5	34,8							
				лоджия							5,1	2,6	0,5	
А	1	267	1	прихожая	6,5		6,5							2,65
			2	коридор	2,4		2,4							"

Дата записи и литеры по плану	Этаж	№ жилого помещения (квартиры)	№ по плану строен. комнаты, кухни...	Назначение жилого помещения: жилая кухня, коридор и т.п.	Общая площадь, кв.м	Общая площадь, кв.м, в том числе:		Самовольно присоединенная площадь, кв.м	Самовольно перепланированная площадь, кв.м	Самовольно возведенная площадь, кв.м	Фактическая площадь лоджий, балконов, террас, веранд	Площадь лоджий, балконов, террас, веранд с пониж. коэф.	Примечания	Высота помещения по внутреннему обмеру, м	
						Жилая	Вспомогательного использования								
			4	жилая	11,6	11,6									"
			5	ванная	2,5		2,5								"
			6	туалет	1,4		1,4								"
			7	кухня-столовая	18,9		18,9								"
			8	жилая	18,3	18,3									"
Итого по квартире 285					62,2	29,9	32,3								
				лоджия							5,2	2,6	0,5		
А	5	286	1	прихожая	6,0		6,0								2,65
			2	коридор	4,3		4,3								"
			3	коридор	1,5		1,5								"
			4	жилая	13,8	13,8									"
			5	жилая	12,3	12,3									"
			6	туалет	1,8		1,8								"
			7	ванная	2,9		2,9								"
			8	жилая	17,3	17,3									"
			9	кухня-столовая	18,5		18,5								"
Итого по квартире 286					78,4	43,4	35,0								
				лоджия							5,2	2,6	0,5		
А	5	287	1	прихожая	6,4		6,4								2,65
			2	коридор	1,4		1,4								"
			3	туалет	1,4		1,4								"
			4	жилая	12,8	12,8									"
			5	санузел	4,6		4,6								"
			6	коридор	2,3		2,3								"
			7	жилая	16,9	16,9									"
			8	кухня-столовая	18,0		18,0								"
Итого по квартире 287					63,8	29,7	34,1								
				лоджия							5,2	2,6	0,5		
А	5	288	1	прихожая	4,2		4,2								2,65
			2	санузел	3,9		3,9								"
			3	кухня-гостиная	15,8	15,8									"
Итого по квартире 288					23,9	15,8	8,1								
				лоджия							5,2	2,6	0,5		
А	5	289	1	прихожая	4,0		4,0								2,65
			2	кухня-столовая	11,9		11,9								"
			3	жилая	11,2	11,2									"
			4	санузел	4,6		4,6								"
Итого по квартире 289					31,7	11,2	20,5								
				лоджия							6,9	3,5	0,5		
А	5	290	1	прихожая	4,1		4,1								2,65
			2	коридор	3,6		3,6								"
			3	коридор	1,7		1,7								"
			4	жилая	11,6	11,6									"
			5	ванная	2,4		2,4								"
			6	туалет	1,4		1,4								"
			7	кухня-столовая	18,9		18,9								"
			8	жилая	18,3	18,3									"
Итого по квартире 290					62,0	29,9	32,1								
				лоджия							5,2	2,6	0,5		

Дата записи и литеры по плану	Этаж	№ жилого помещения (квартиры)	№ по плану строен. комнаты, кухни...	Назначение жилого помещения: жилая кухня, коридор и т.п.	Общая площадь, кв.м	Общая площадь, кв.м, в том числе:		Самовольно присоединенная площадь, кв.м	Самовольно перепланированная площадь, кв.м	Самовольно возведенная площадь, кв.м	Фактическая площадь лоджий, балконов, террас, веранд	Площадь лоджий, балконов, террас, веранд с пониж. коэф.	Примечания	Высота помещения по внутреннему обмеру, м	
						Жилая	Вспомогательного использования								
			4	жилая	12,8	12,8									"
			5	санузел	4,6		4,6								"
			6	коридор	2,4		2,4								"
			7	жилая	16,8	16,8									"
			8	кухня-столовая	17,8		17,8								"
Итого по квартире 302					63,7	29,6	34,1								
				лоджия							5,3	2,7	0,5		
А	8	303	1	прихожая	4,2		4,2								2,65
			2	санузел	3,9		3,9								"
			3	кухня-гостиная	15,7	15,7									"
Итого по квартире 303					23,8	15,7	8,1								
				лоджия							5,2	2,6	0,5		
А	8	304	1	прихожая	3,9		3,9								2,65
			2	кухня-столовая	12,0		12,0								"
			3	жилая	11,2	11,2									"
			4	санузел	4,6		4,6								"
Итого по квартире 304					31,7	11,2	20,5								
				лоджия							6,9	3,5	0,5		
А	8	305	1	прихожая	4,1		4,1								2,65
			2	коридор	3,5		3,5								"
			3	коридор	1,8		1,8								"
			4	жилая	11,6	11,6									"
			5	ванная	2,5		2,5								"
			6	туалет	1,4		1,4								"
			7	кухня-столовая	18,9		18,9								"
			8	жилая	18,2	18,2									"
Итого по квартире 305					62,0	29,8	32,2								
				лоджия							5,2	2,6	0,5		
А	9	306	1	прихожая	6,0		6,0								2,65
			2	коридор	4,2		4,2								"
			3	коридор	1,4		1,4								"
			4	жилая	14,0	14,0									"
			5	жилая	12,4	12,4									"
			6	туалет	1,8		1,8								"
			7	ванная	2,9		2,9								"
			8	жилая	17,4	17,4									"
			9	кухня-столовая	18,4		18,4								"
Итого по квартире 306					78,5	43,8	34,7								
				лоджия							5,1	2,6	0,5		
А	9	307	1	прихожая	6,5		6,5								2,65
			2	коридор	1,4		1,4								"
			3	туалет	1,4		1,4								"
			4	жилая	12,8	12,8									"
			5	санузел	4,7		4,7								"
			6	коридор	2,4		2,4								"
			7	жилая	16,8	16,8									"
			8	кухня-столовая	17,7		17,7								"
Итого по квартире 307					63,7	29,6	34,1								
				лоджия							5,1	2,6	0,5		

Дата записи и литеры по плану	Этаж	№ жилого помещения (квартиры)	№ по плану строен. комнаты, кухни...	Назначение жилого помещения: жилая кухня, коридор и т.п.	Общая площадь, кв. м	Общая площадь, кв. м, в том числе:		Самовольно присоединенная площадь, кв. м	Самовольно перепланированная площадь, кв. м	Самовольно возведенная площадь, кв. м	Фактическая площадь лоджий, балконов, террас, веранд	Площадь лоджий, балконов, террас, веранд с пониж. коэф.	Примечания	Высота помещения по внутреннему обмеру, м	
						Жилая	Вспомогательного использования								
А	9	308	1	прихожая	4,2		4,2							2,65	
			2	санузел	3,9		3,9								"
			3	кухня-гостиная	15,7	15,7									
Итого по квартире 308					23,8	15,7	8,1								
				лоджия							5,1	2,6	0,5		
А	9	309	1	прихожая	4,0		4,0							2,65	
			2	кухня-столовая	12,0		12,0							"	
			3	жилая	11,2	11,2								"	
			4	санузел	4,6		4,6							"	
Итого по квартире 309					31,8	11,2	20,6								
				лоджия							6,8	3,4	0,5		
А	9	310	1	прихожая	4,1		4,1							2,65	
			2	коридор	3,6		3,6							"	
			3	коридор	1,8		1,8							"	
			4	жилая	11,6	11,6								"	
			5	ванная	2,5		2,5							"	
			6	туалет	1,4		1,4							"	
			7	кухня-столовая	18,9		18,9							"	
			8	жилая	18,1	18,1								"	
Итого по квартире 310					62,0	29,7	32,3								
				лоджия							5,0	2,5	0,5		
А	10	311	1	прихожая	6,0		6,0							2,65	
			2	коридор	4,2		4,2							"	
			3	коридор	1,5		1,5							"	
			4	жилая	14,0	14,0								"	
			5	жилая	12,4	12,4								"	
			6	туалет	1,8		1,8							"	
			7	ванная	2,8		2,8							"	
			8	жилая	17,4	17,4								"	
			9	кухня-столовая	18,4		18,4							"	
Итого по квартире 311					78,5	43,8	34,7								
				лоджия							5,2	2,6	0,5		
А	10	312	1	прихожая	6,5		6,5							2,65	
			2	коридор	1,4		1,4							"	
			3	туалет	1,4		1,4							"	
			4	жилая	12,8	12,8								"	
			5	санузел	4,6		4,6							"	
			6	коридор	2,4		2,4							"	
			7	жилая	16,8	16,8								"	
			8	кухня-столовая	17,8		17,8							"	
Итого по квартире 312					63,7	29,6	34,1								
				лоджия							5,2	2,6	0,5		
А	10	313	1	прихожая	4,2		4,2							2,65	
			2	санузел	3,9		3,9							"	
			3	кухня-гостиная	15,8	15,8								"	
Итого по квартире 313					23,9	15,8	8,1								
				лоджия							5,2	2,6	0,5		

Дата записи и литеры по плану	Этаж	№ жилого помещения (квартиры)	№ по плану строен. комнаты, кухни...	Назначение жилого помещения: жилая кухня, коридор и т.п.	Общая площадь, кв.м	Общая площадь, кв.м, в том числе:		Самовольно присоединенная площадь, кв.м	Самовольно перепланированная площадь, кв.м	Самовольно возведенная площадь, кв.м	Фактическая площадь лоджий, балконов, террас, веранд	Площадь лоджий, балконов, террас, веранд с пониж. коэф.	Примечания	Высота помещения по внутреннему обмеру, м	
						Жилая	Вспомогательного использования								
А	10	314	1	прихожая	4,0		4,0							2,65	
			2	кухня-столовая	12,0		12,0								"
			3	жилая	11,3	11,3									"
			4	санузел	4,6		4,6								"
Итого по квартире 314					31,9	11,3	20,6								
				лоджия							6,9	3,5	0,5		
А	10	315	1	прихожая	4,1		4,1							2,65	
			2	коридор	3,6		3,6							"	
			3	коридор	1,8		1,8							"	
			4	жилая	11,6	11,6								"	
			5	ванная	2,5		2,5							"	
			6	туалет	1,4		1,4							"	
			7	кухня-столовая	19,0		19,0							"	
			8	жилая	18,1		18,1							"	
Итого по квартире 315					62,1	29,7	32,4								
				лоджия							5,2	2,6	0,5		
Итого по 7 подъезду					2570,0	1269,0	1301,0				274,2	138,3			
А	1	316	1	прихожая	4,7		4,7							2,65	
			2	коридор	3,3		3,3							"	
			3	кухня-столовая	18,9		18,9							"	
			4	туалет	1,8		1,8							"	
			5	ванная	2,8		2,8							"	
			6	жилая	11,2	11,2								"	
			7	коридор	1,9		1,9							"	
Итого по квартире 316					44,6	11,2	33,4								
А	1	317	1	прихожая	6,2		6,2							2,65	
			2	санузел	4,6		4,6							"	
			3	жилая	11,2	11,2								"	
			4	кухня-гостиная	18,6	18,6								"	
Итого по квартире 317					40,6	29,8	10,8								
				лоджия							5,0	2,5	0,5		
А	1	318	1	прихожая	4,3		4,3							2,65	
			2	помещение	2,4		2,4							"	
			3	коридор	2,5		2,5							"	
			4	жилая	11,2	11,2								"	
			5	жилая	11,2	11,2								"	
			6	коридор	1,9		1,9							"	
			7	ванная	3,0		3,0							"	
			8	туалет	1,7		1,7							"	
			9	коридор	1,5		1,5							"	
			10	жилая	12,4	12,4								"	
			11	кухня-столовая	18,0		18,0							"	
Итого по квартире 318					70,1	34,8	35,3								
				лоджия							4,7	2,4	0,5		
А	2	319	1	прихожая	4,3		4,3							2,65	
			2	кухня-столовая	17,9		17,9							"	
			3	жилая	18,9	18,9								"	
			4	туалет	1,8		1,8							"	
			5	ванная	2,8		2,8							"	
			6	жилая	11,1	11,1								"	
			7	коридор	1,9		1,9							"	

Дата записи и литеры по плану	Этаж	№ жилого помещения (квартиры)	№ по плану строен. комнаты, кухни...	Назначение жилого помещения: жилая кухня, коридор и т.п.	Общая площадь, кв.м	Общая площадь, кв.м, в том числе:		Самовольно присоединенная площадь, кв.м	Самовольно перепланированная площадь, кв.м	Самовольно возведенная площадь, кв.м	Фактическая площадь лоджий, балконов, террас, веранд	Площадь лоджий, балконов, террас, веранд с пониж. коэф.	Примечания	Высота помещения по внутреннему обмеру, м
						Жилая	Вспомогательного использования							
				лоджия							5,1	2,6	0,5	
А	6	338	1	прихожая	4,3		4,3							2,65
			2	коридор	1,5		1,5							"
			3	коридор	1,9		1,9							"
			4	жилая	11,2	11,2								"
			5	ванная	3,0		3,0							"
			6	туалет	1,7		1,7							"
			7	жилая	12,3	12,3								"
			8	кухня-столовая	17,9		17,9							"
Итого по квартире 338					53,8	23,5	30,3							
				лоджия							4,7	2,4	0,5	
А	7	339	1	прихожая	4,3		4,3							2,65
			2	кухня-столовая	17,9		17,9							"
			3	жилая	18,8	18,8								"
			4	туалет	1,8		1,8							"
			5	ванная	2,8		2,8							"
			6	жилая	11,0	11,0								"
			7	коридор	1,9		1,9							"
			8	коридор	3,3		3,3							"
Итого по квартире 339					61,8	29,8	32,0							
				лоджия							4,8	2,4	0,5	
А	7	340	1	прихожая	6,1		6,1							2,65
			2	санузел	4,6		4,6							"
			3	жилая	11,2	11,2								"
			4	кухня-гостиная	18,7	18,7								"
Итого по квартире 340					40,6	29,9	10,7							
				лоджия							5,2	2,6	0,5	
А	7	341	1	прихожая	6,2		6,2							2,65
			2	кухня-гостиная	18,7	18,7								"
			3	жилая	11,2	11,2								"
			4	санузел	4,6		4,6							"
Итого по квартире 341					40,7	29,9	10,8							
				лоджия							5,2	2,6	0,5	
А	7	342	1	прихожая	4,3		4,3							2,65
			2	коридор	1,5		1,5							"
			3	коридор	1,9		1,9							"
			4	жилая	11,2	11,2								"
			5	ванная	3,0		3,0							"
			6	туалет	1,7		1,7							"
			7	жилая	12,3	12,3								"
			8	кухня-столовая	17,9		17,9							"
Итого по квартире 342					53,8	23,5	30,3							
				лоджия							4,9	2,5	0,5	
А	8	343	1	прихожая	4,3		4,3							2,65
			2	кухня-столовая	18,1		18,1							"
			3	жилая	18,9	18,9								"
			4	туалет	1,7		1,7							"
			5	ванная	2,8		2,8							"

Дата записи и литера по плану	Этаж	№ жилого помещения (квартиры)	№ по плану строен. комнаты, кухни...	Назначение жилого помещения: жилая кухня, коридор и т.п.	Общая площадь, кв. м	Общая площадь, кв. м, в том числе:		Самовольно присоединенная площадь, кв. м	Самовольно перепланированная площадь, кв. м	Самовольно возведенная площадь, кв. м	Фактическая площадь лоджий, балконов, террас, веранд	Площадь лоджий, балконов, террас, веранд с пониж. коэф.	Примечания	Высота помещения по внутреннему обмеру, м
						Жилая	Вспомогательного использования							
Итого по квартире 378					62,4	30,1	32,3							
				лоджия							4,9	2,5	0,5	
А	7	379	1	прихожая	6,1		6,1							2,65
			2	санузел	4,6		4,6							"
			3	жилая	11,2	11,2								"
			4	кухня-гостиная	18,6	18,6								"
Итого по квартире 379					40,5	29,8	10,7							
				лоджия							5,2	2,6	0,5	
А	7	380	1	прихожая	6,1		6,1							2,65
			2	кухня-гостиная	18,6	18,6								"
			3	жилая	11,2	11,2								"
			4	санузел	4,6		4,6							"
Итого по квартире 380					40,5	29,8	10,7							
				лоджия							5,2	2,6	0,5	
А	7	381	1	прихожая	4,3		4,3							2,65
			2	коридор	1,5		1,5							"
			3	коридор	1,9		1,9							"
			4	жилая	11,2	11,2								"
			5	ванная	2,9		2,9							"
			6	туалет	1,8		1,8							"
			7	жилая	12,4	12,4								"
			8	кухня-столовая	17,9		17,9							"
Итого по квартире 381					53,9	23,6	30,3							
				лоджия							4,9	2,5	0,5	
А	8	382	1	прихожая	4,3		4,3							2,65
			2	кухня-столовая	17,9		17,9							"
			3	жилая	18,9	18,9								"
			4	туалет	1,8		1,8							"
			5	ванная	3,0		3,0							"
			6	жилая	11,2	11,2								"
			7	коридор	1,9		1,9							"
			8	коридор	3,3		3,3							"
Итого по квартире 382					62,3	30,1	32,2							
				лоджия							4,8	2,4	0,5	
А	8	383	1	прихожая	6,1		6,1							2,65
			2	санузел	4,6		4,6							"
			3	жилая	11,2	11,2								"
			4	кухня-гостиная	18,6	18,6								"
Итого по квартире 383					40,5	29,8	10,7							
				лоджия							5,3	2,7	0,5	
А	8	384	1	прихожая	6,1		6,1							2,65
			2	кухня-гостиная	18,6	18,6								"
			3	жилая	11,2	11,2								"
			4	санузел	4,7		4,7							"
Итого по квартире 384					40,6	29,8	10,8							
				лоджия							5,3	2,7	0,5	

Дата записи и литеры по плану	Этаж	№ жилого помещения (квартиры)	№ по плану строен. комнаты, кухни...	Назначение жилого помещения: жилая кухня, коридор и т.п.	Общая площадь, кв. м	Общая площадь, кв. м, в том числе:		Самовольно присоединенная площадь, кв. м	Самовольно перепланированная площадь, кв. м	Самовольно возведенная площадь, кв. м	Фактическая площадь лоджий, балконов, террас, веранд	Площадь лоджий, балконов, террас, веранд с пониж. коэф.	Примечания	Высота помещения по внутреннему обмеру, м
						Жилая	Вспомогательного использования							
Итого по квартире 402					40,3	29,7	10,6							
				лоджия							4,1	2,1	0,5	
А	3	403	1	прихожая	4,3		4,3							2,65
			2	жилая	12,3	12,3								"
			3	жилая	12,2	12,2								"
			4	кухня-столовая	15,9		15,9							"
			5	санузел	3,8		3,8							"
Итого по квартире 403					48,5	24,5	24,0							
				лоджия							5,1	2,6	0,5	
А	3	404	1	прихожая	6,1		6,1							2,65
			2	кухня-столовая	18,4		18,4							"
			3	жилая	16,8	16,8								"
			4	ванная	3,0		3,0							"
			5	туалет	1,9		1,9							"
			6	жилая	12,3	12,3								"
			7	коридор	1,3		1,3							"
			8	жилая	13,9	13,9								"
			9	коридор	4,4		4,4							"
Итого по квартире 404					78,1	43,0	35,1							
				лоджия							5,0	2,5	0,5	
А	4	405	1	прихожая	1,6		1,6							2,65
			2	коридор	3,2		3,2							"
			3	кухня	8,8		8,8							"
			4	туалет	1,0		1,0							"
			5	ванная	2,5		2,5							"
			6	жилая	16,5	16,5								"
Итого по квартире 405					33,6	16,5	17,1							
				лоджия							4,2	2,1	0,5	
А	4	406	1	прихожая	6,1		6,1							2,65
			2	кухня-гостиная	18,7	18,7								"
			3	жилая	11,2	11,2								"
			4	санузел	4,4		4,4							"
Итого по квартире 406					40,4	29,9	10,5							
				лоджия							4,2	2,1	0,5	
А	4	407	1	прихожая	4,3		4,3							2,65
			2	жилая	12,2	12,2								"
			3	жилая	12,2	12,2								"
			4	кухня-столовая	15,8		15,8							"
			5	санузел	3,8		3,8							"
Итого по квартире 407					48,3	24,4	23,9							
				лоджия							5,2	2,6	0,5	
А	4	408	1	прихожая	6,2		6,2							2,65
			2	кухня-столовая	18,4		18,4							"
			3	жилая	16,9	16,9								"
			4	ванная	3,0		3,0							"
			5	туалет	1,9		1,9							"
			6	жилая	12,4	12,4								"
			7	коридор	1,4		1,4							"


Дата записи и литеры по плану	Этаж	№ жилого помещения (квартиры)	№ по плану строен. комнаты, кухни...	Назначение жилого помещения: жилая кухня, коридор и т.п.	Общая площадь, кв.м	Общая площадь, кв.м, в том числе:		Самовольно присоединенная площадь, кв.м	Самовольно перепланированная площадь, кв.м	Самовольно возведенная площадь, кв.м	Фактическая площадь лоджий, балконов, террас, веранд	Площадь лоджий, балконов, террас, веранд с пониж. коэф.	Примечания	Высота помещения по внутреннему обмеру, м
						Жилая	Вспомогательного использования							
			8	жилая	14,0	14,0								
			9	коридор	4,4		4,4							
Итого по квартире 408					78,6	43,3	35,3							
				лоджия							5,2	2,6	0,5	
А	5	409	1	прихожая	1,6		1,6							2,65
			2	коридор	3,2		3,2							"
			3	кухня	8,7		8,7							"
			4	туалет	1,0		1,0							"
			5	ванная	2,5		2,5							"
			6	жилая	16,5	16,5								"
Итого по квартире 409					33,5	16,5	17,0							
				лоджия							4,3	2,2	0,5	
А	5	410	1	прихожая	6,1		6,1							2,65
			2	кухня-гостиная	18,5	18,5								"
			3	жилая	11,1	11,1								"
			4	санузел	4,4		4,4							"
Итого по квартире 410					40,1	29,6	10,5							
				лоджия							4,4	2,2	0,5	
А	5	411	1	прихожая	4,2		4,2							2,65
			2	жилая	12,2	12,2								"
			3	жилая	12,2	12,2								"
			4	кухня-столовая	15,8		15,8							"
			5	санузел	3,8		3,8							"
Итого по квартире 411					48,2	24,4	23,8							
				лоджия							5,3	2,7	0,5	
А	5	412	1	прихожая	6,1		6,1							2,65
			2	кухня-столовая	18,3		18,3							"
			3	жилая	16,8	16,8								"
			4	ванная	2,9		2,9							"
			5	туалет	1,8		1,8							"
			6	жилая	12,4	12,4								"
			7	коридор	1,3		1,3							"
			8	жилая	13,9	13,9								"
			9	коридор	4,4		4,4							"
Итого по квартире 412					77,9	43,1	34,8							
				лоджия							5,3	2,7	0,5	
А	6	413	1	прихожая	1,6		1,6							2,65
			2	коридор	3,3		3,3							"
			3	кухня	8,8		8,8							"
			4	туалет	1,0		1,0							"
			5	ванная	2,6		2,6							"
			6	жилая	16,5	16,5								"
Итого по квартире 413					33,8	16,5	17,3							
				лоджия							4,2	2,1	0,5	
А	6	414	1	прихожая	6,1		6,1							2,65
			2	кухня-гостиная	18,6	18,6								"
			3	жилая	11,2	11,2								"
			4	санузел	4,4		4,4							"

Дата записи и литеры по плану	Этаж	№ жилого помещения (квартиры)	№ по плану строен. комнаты, кухни...	Назначение жилого помещения: жилая кухня, коридор и т.п.	Общая площадь, кв. м	Общая площадь, кв. м, в том числе:		Самовольно присоединенная площадь, кв. м	Самовольно перепланированная площадь, кв. м	Самовольно возведенная площадь, кв. м	Фактическая площадь лоджий, балконов, террас, веранд	Площадь лоджий, балконов, террас, веранд с пониж. коэф.	Примечания	Высота помещения по внутреннему обмеру, м
						Жилая	Вспомогательного использования							
	4		V	коридор	2,0									
	5		IV	коридор	7,9									
	5		V	коридор	2,0									
	6		IV	коридор	8,0									
	6		V	коридор	2,0									
	7		IV	коридор	7,9									
	7		V	коридор	2,0									
	8		IV	коридор	7,9									
	8		V	коридор	2,0									
	9		IV	коридор	8,1									
	9		V	коридор	2,0									
	10		IV	коридор	8,0									
	10		V	коридор	2,0									
				Итого по пом 25	128,4									
				Итого по коридорам	914,8									
				Тех. Помещения.										
A	1	23	IV	КУИ	2,1									
	1		V	КУИ	1,7									
	1		VI	колясочная	5,2									
				Итого по пом 23	9,0									
A	1	24	IV	КУИ	2,2									
	1		V	КУИ	1,8									
	1		VI	колясочная	5,1									
				Итого по пом 24	9,1									
				Итого по тех. Помещениям	18,1									
				Лифты										
A	1	16	1 под	лифтовая шахта	4,8									
A	1	17	2 под	лифтовая шахта	4,8									
A	1	18	3 под	лифтовая шахта	4,8									
A	1	19	4 под	лифтовая шахта	4,8									
A	1	20	5 под	лифтовая шахта	4,8									
A	1	21	6 под	лифтовая шахта	4,8									
A	1	22	7 под	лифтовая шахта	4,8									
A	1	23	8 под	лифтовая шахта	4,8									
A	1	24	9 под	лифтовая шахта	4,8									
A	1	25	10 под	лифтовая шахта	4,8									
				Итого по лифтам	48,0									
A	1	16	I	тамбур	9,9									
A	1	17	I	тамбур	9,9									
A	1	18	I	тамбур	12,4									
A	1	19	I	тамбур	9,1									
A	1	20	I	тамбур	9,1									
A	1	21	I	тамбур	9,1									
A	1	22	I	тамбур	12,4									
A	1	23	I	тамбур	9,4									
A	1	24	I	тамбур	9,4									
				Итого по тамбурам	90,7									
				Итого по общим	6083,5									
				Всего по дому	26279,7	9908,0	10288,2				2307,8	1164,0		

ТЕХНИЧЕСКИЙ ПЛАН ЗДАНИЯ


План этажа

Подвал

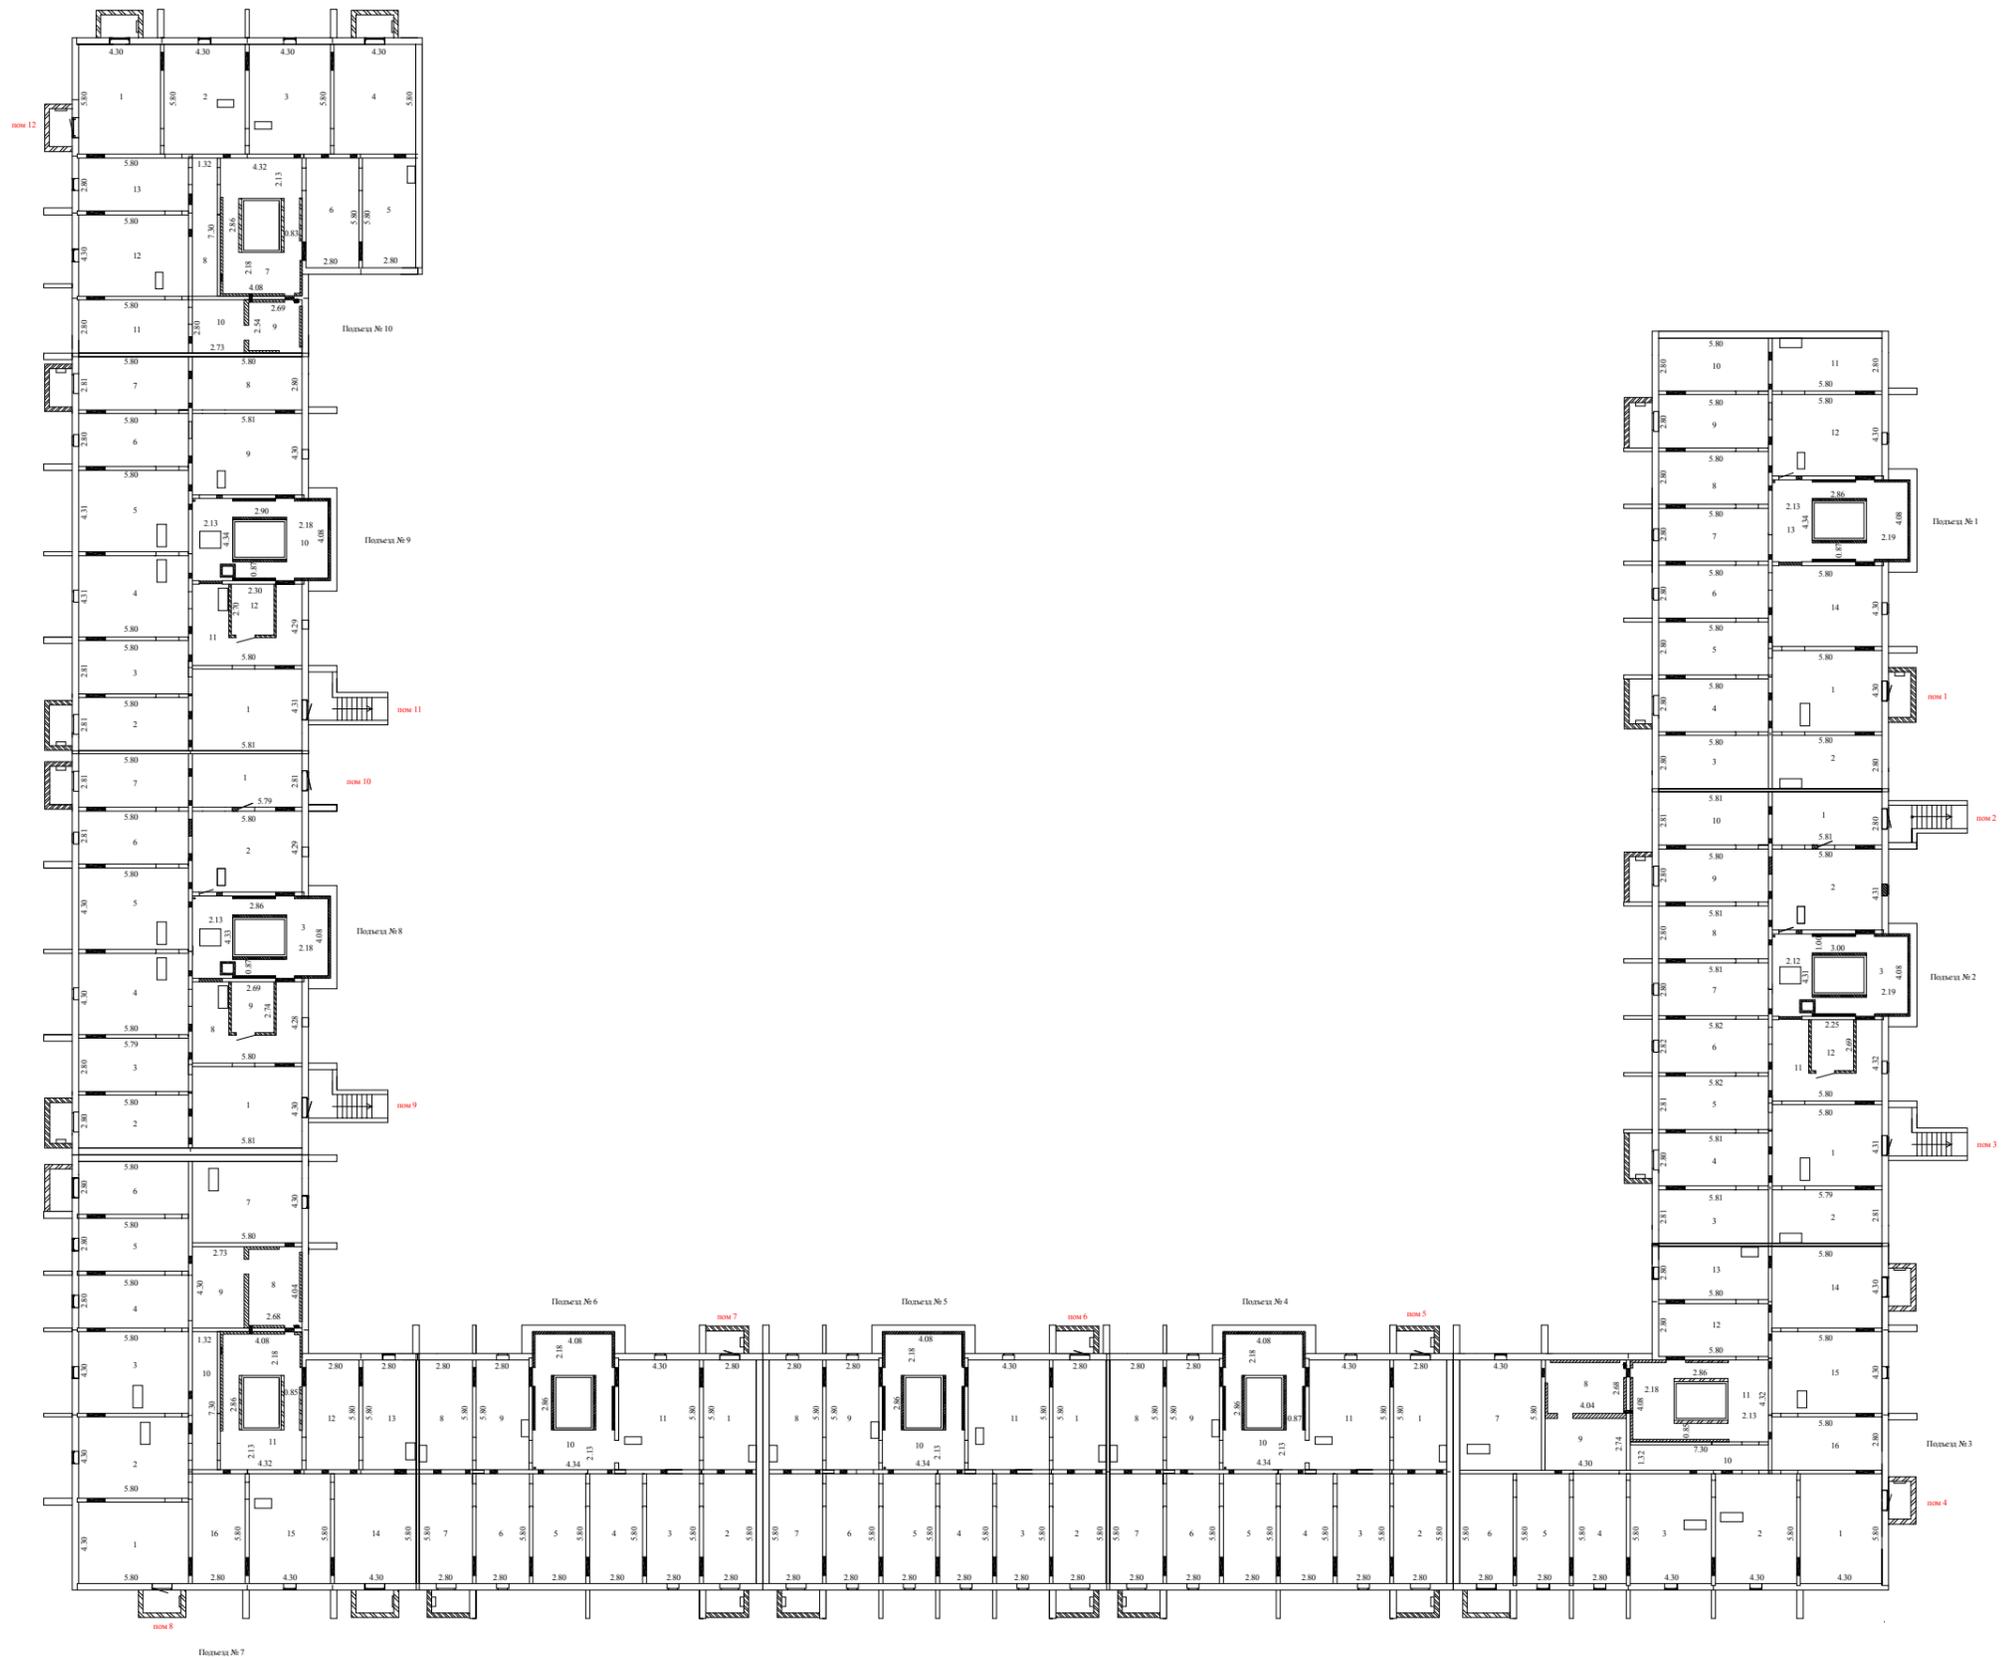

Масштаб 1:200

Условные обозначения:

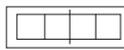

Стена с дверью



Лестница



Стена с окном




Часть границы геометрической фигуры образуемого помещения

ТЕХНИЧЕСКИЙ ПЛАН ЗДАНИЯ



План этажа

1 этаж

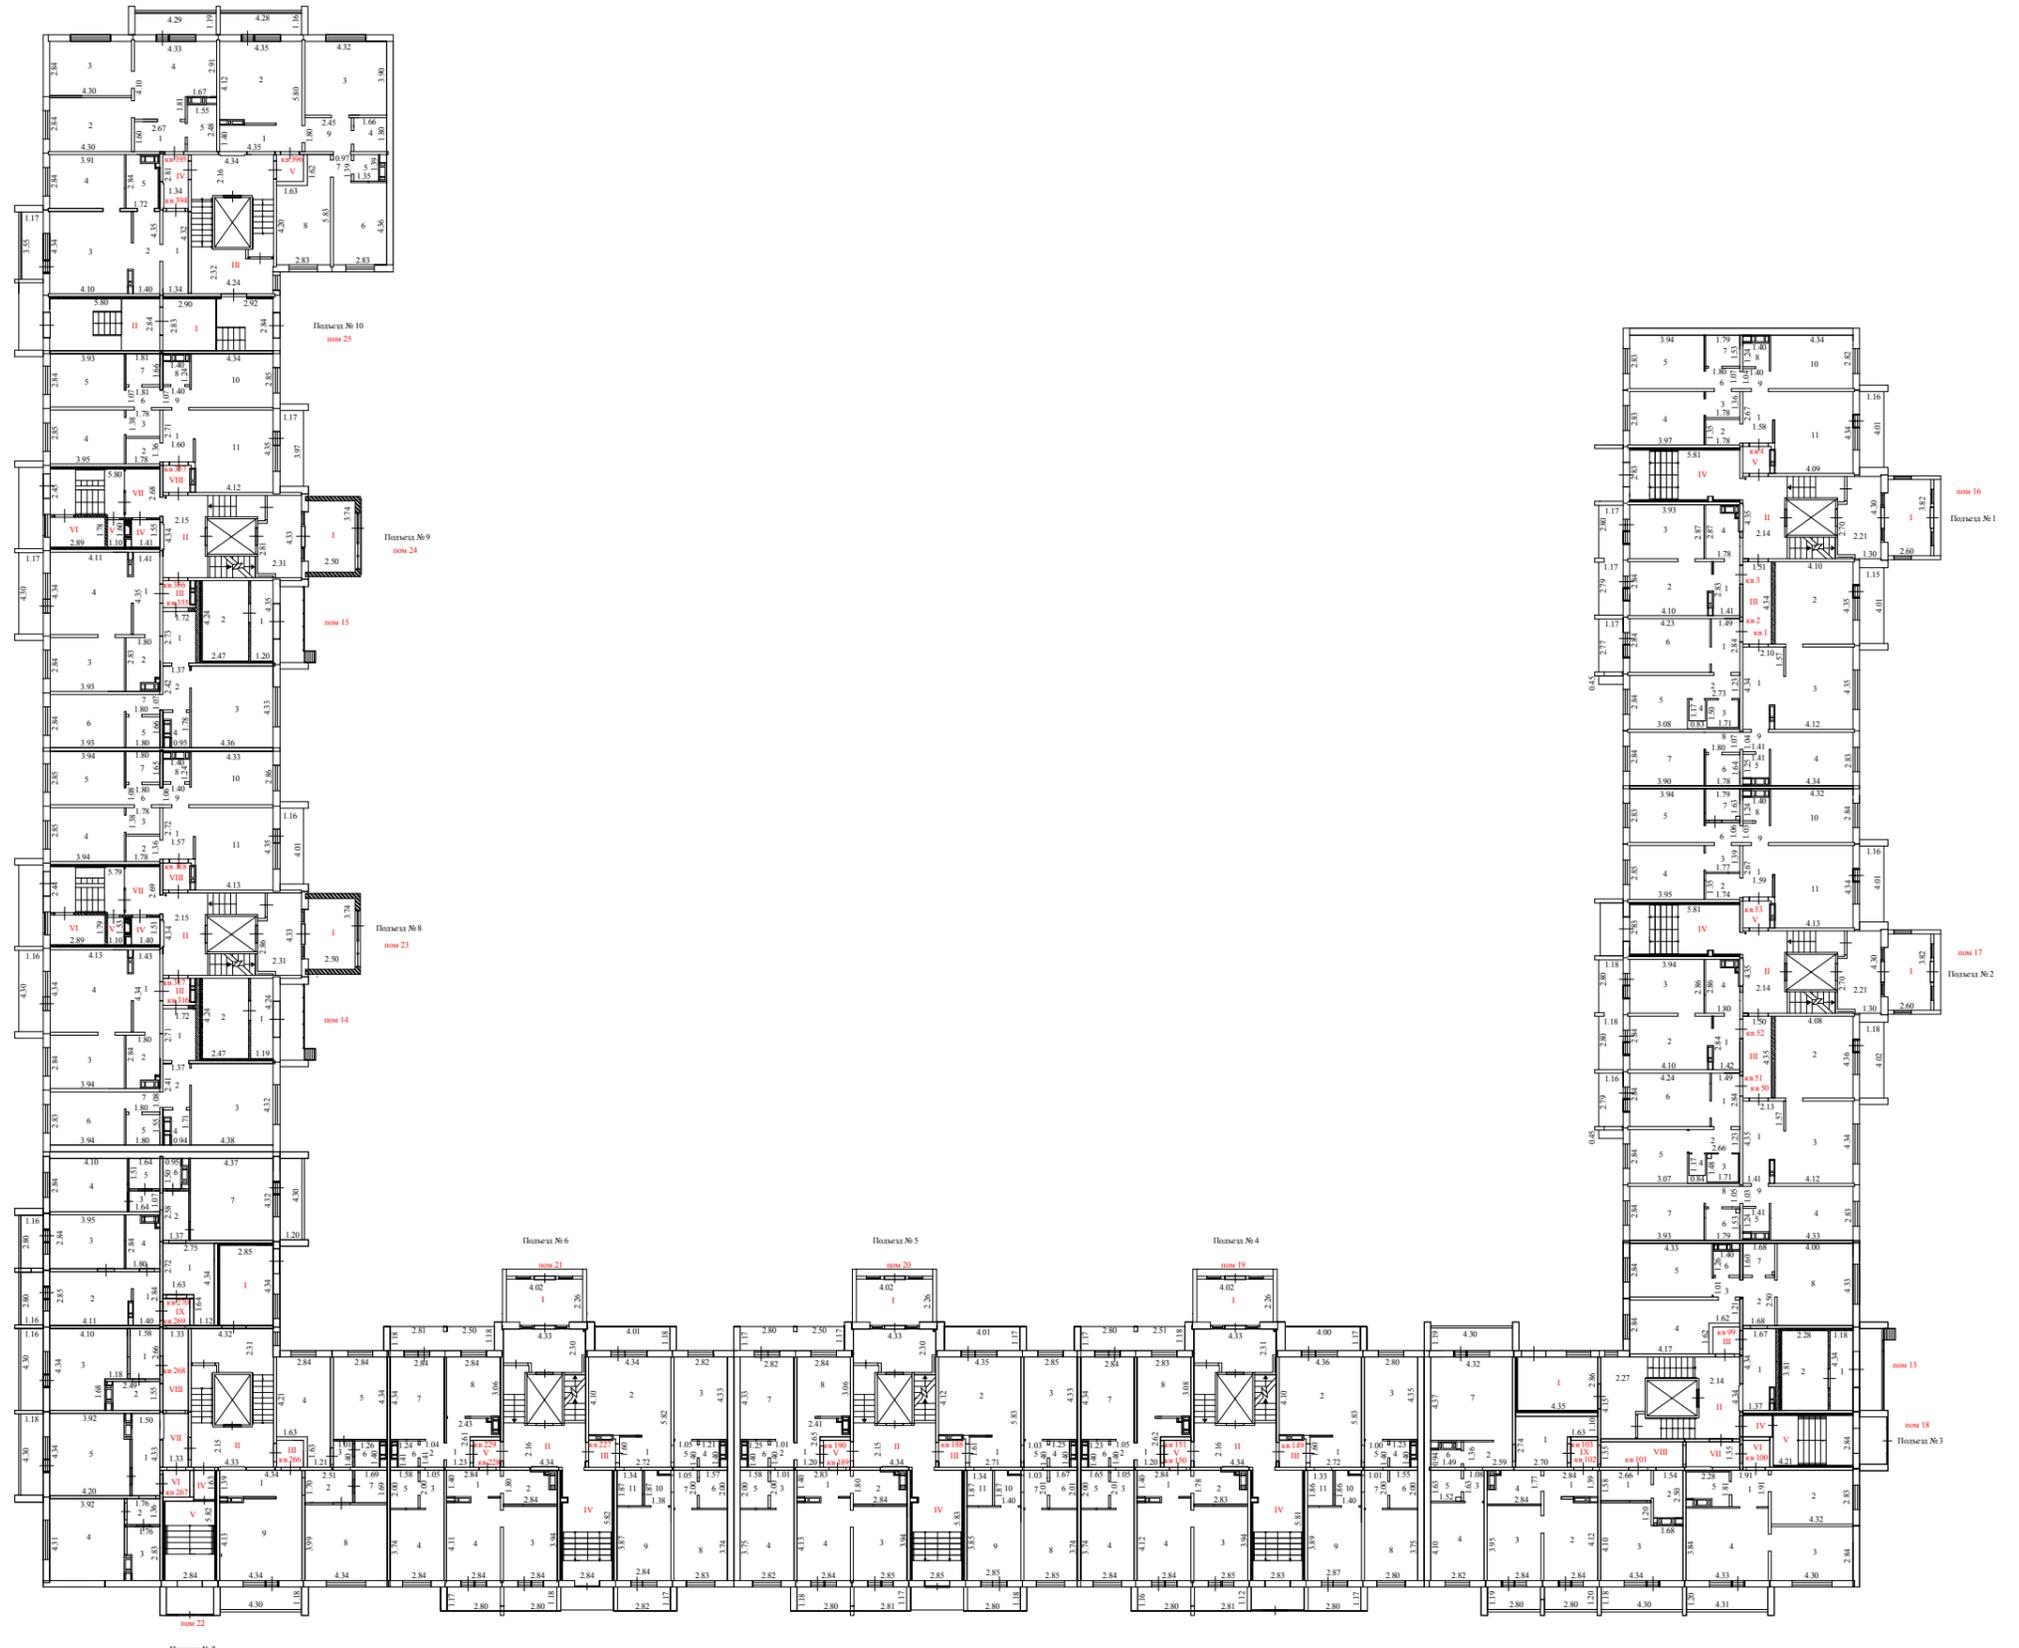

Масштаб 1:200


Условные обозначения:

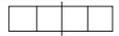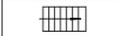-  Стена с дверью
-  Лестница
-  Стена с окном
-  Часть границы геометрической фигуры образуемого помещения

ТЕХНИЧЕСКИЙ ПЛАН ЗДАНИЯ


План этажа

2 этаж

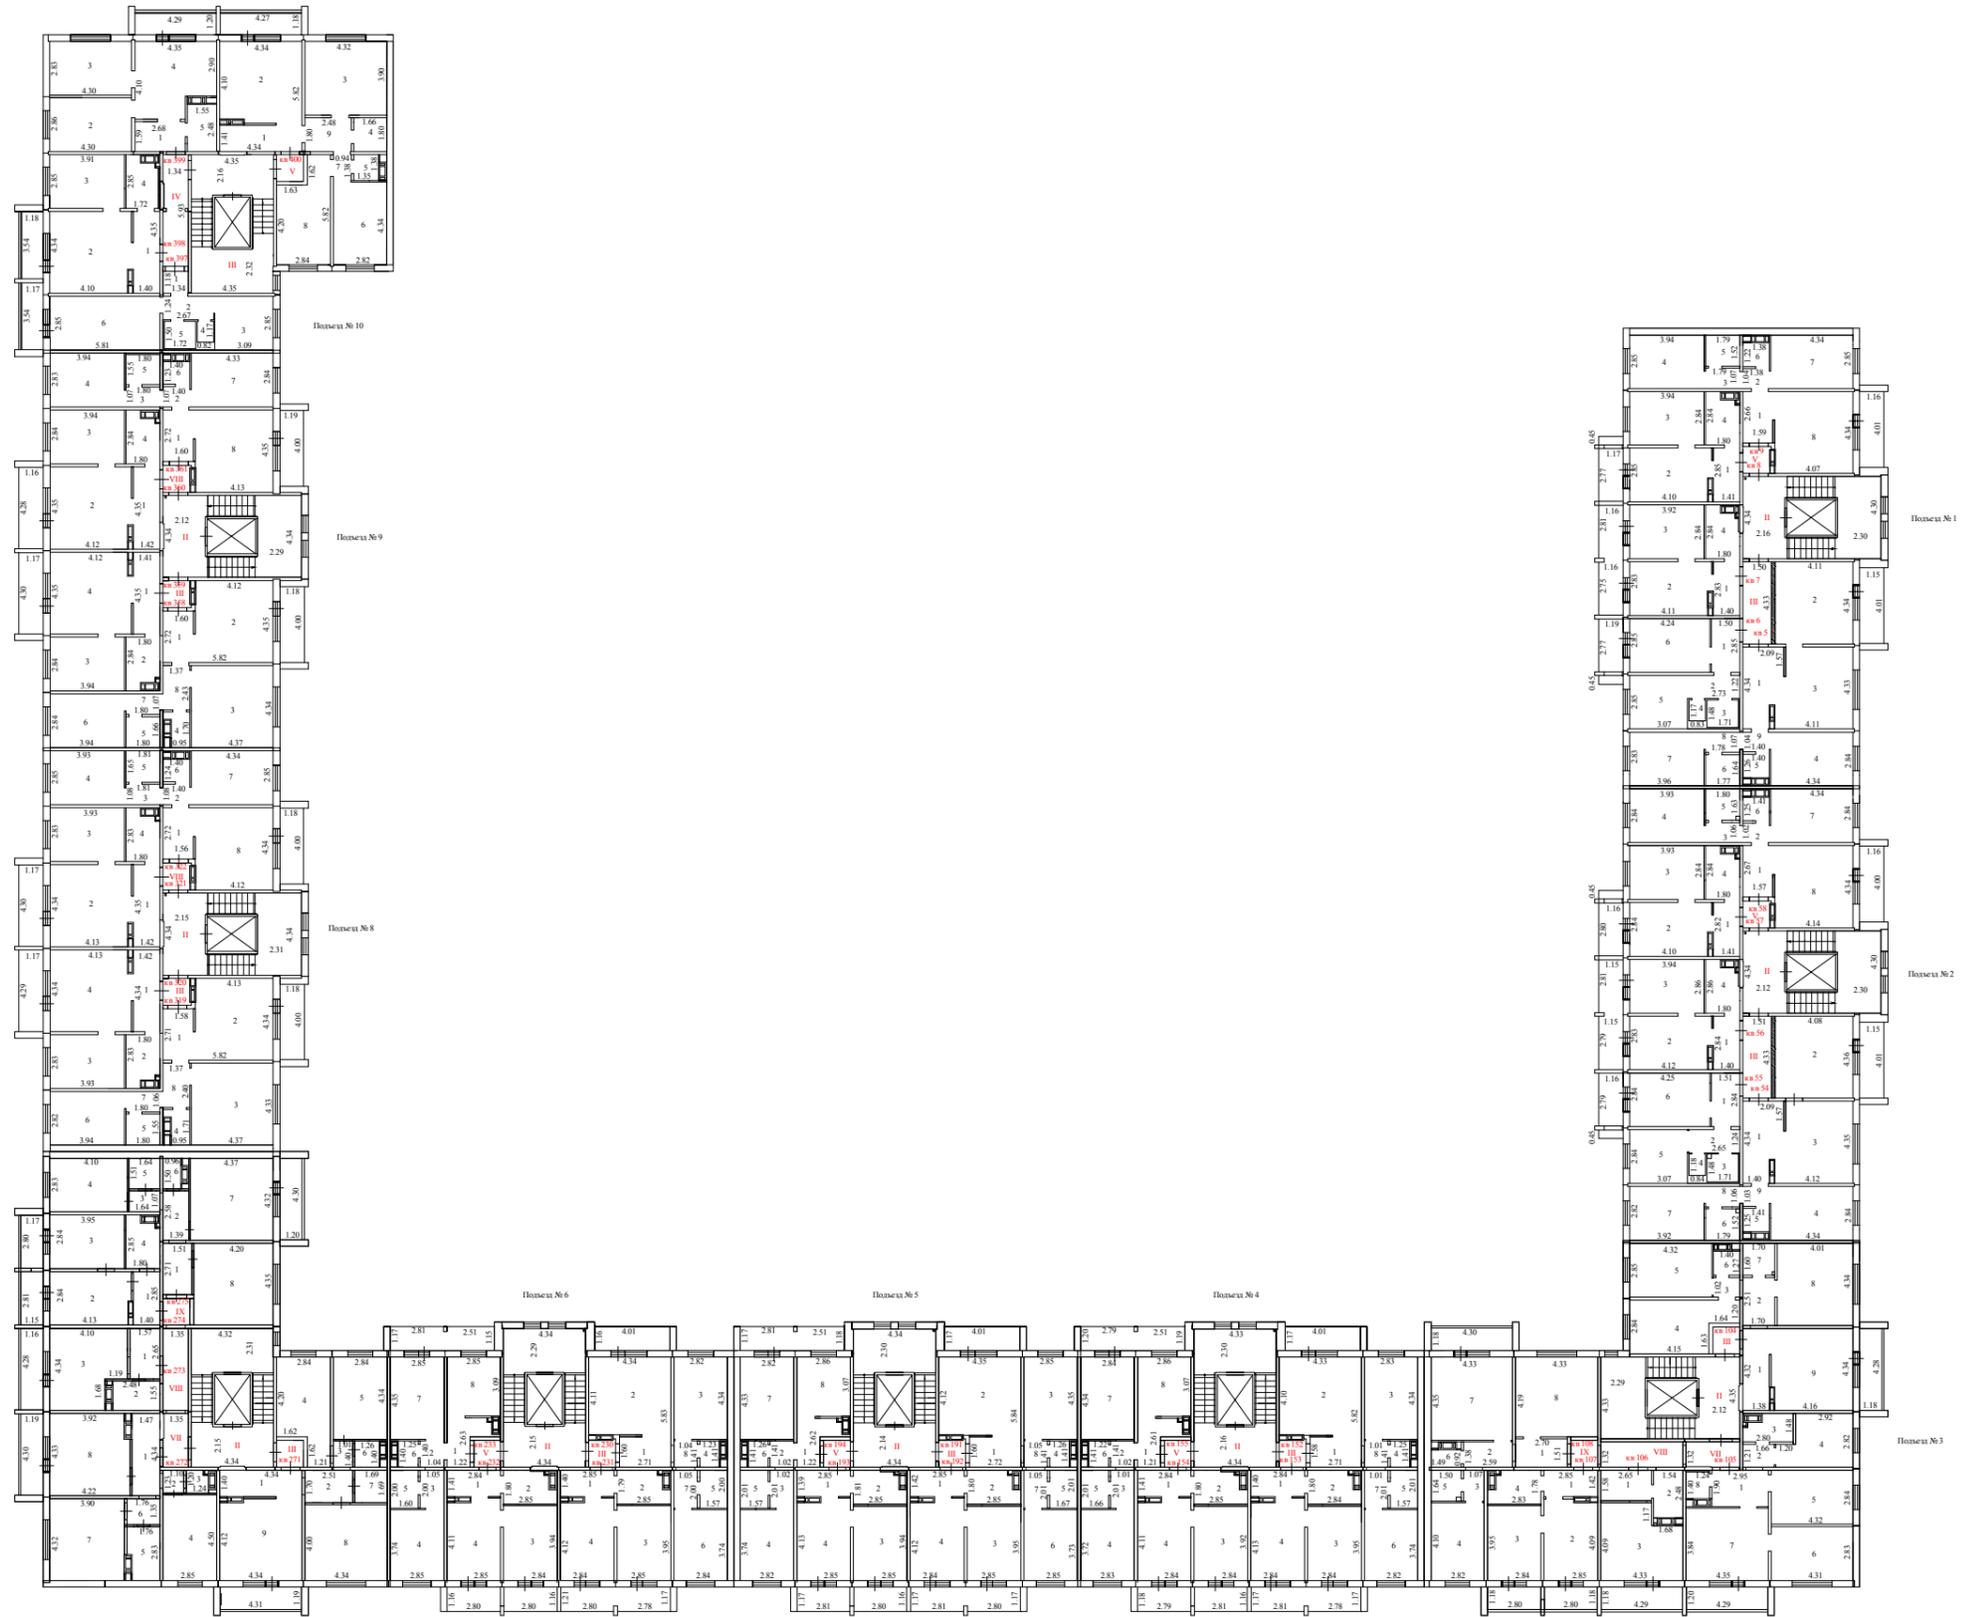

Масштаб 1:200

Условные обозначения:

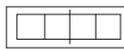

Стена с дверью



Лестница



Стена с окном




Часть границы геометрической фигуры образуемого помещения

ТЕХНИЧЕСКИЙ ПЛАН ЗДАНИЯ



План этажа

3 этаж

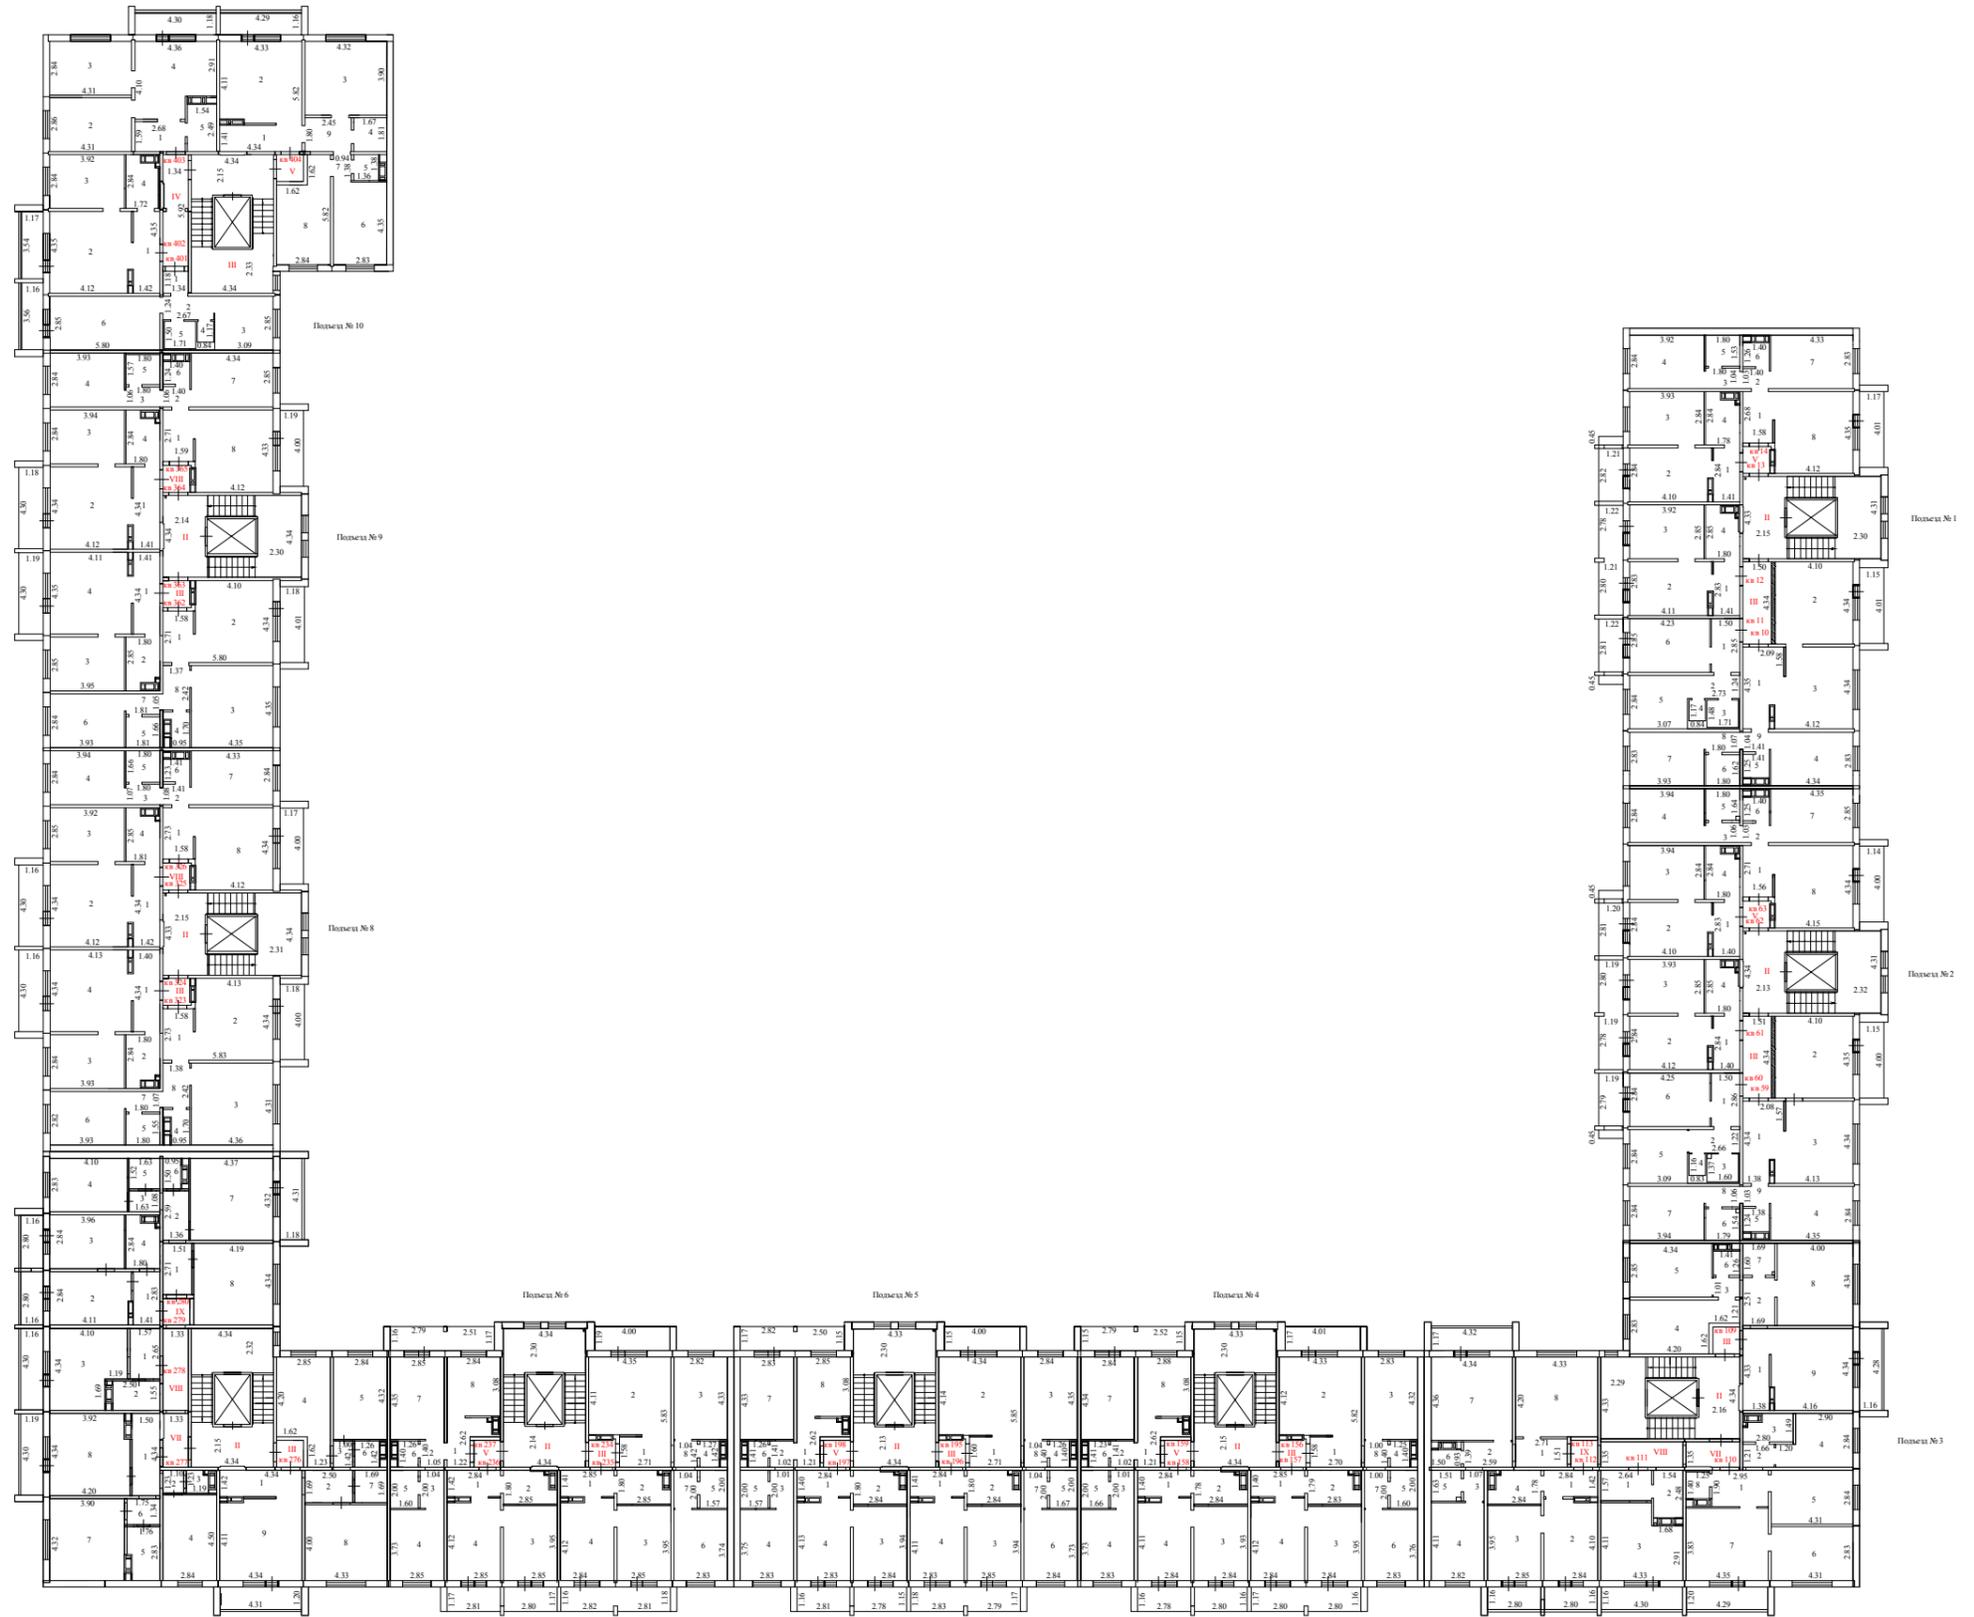

Масштаб 1:200


Условные обозначения:

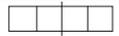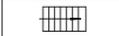-  Стена с дверью
-  Лестница
-  Стена с окном
-  Часть границы геометрической фигуры образуемого помещения

ТЕХНИЧЕСКИЙ ПЛАН ЗДАНИЯ



План этажа

4 этаж

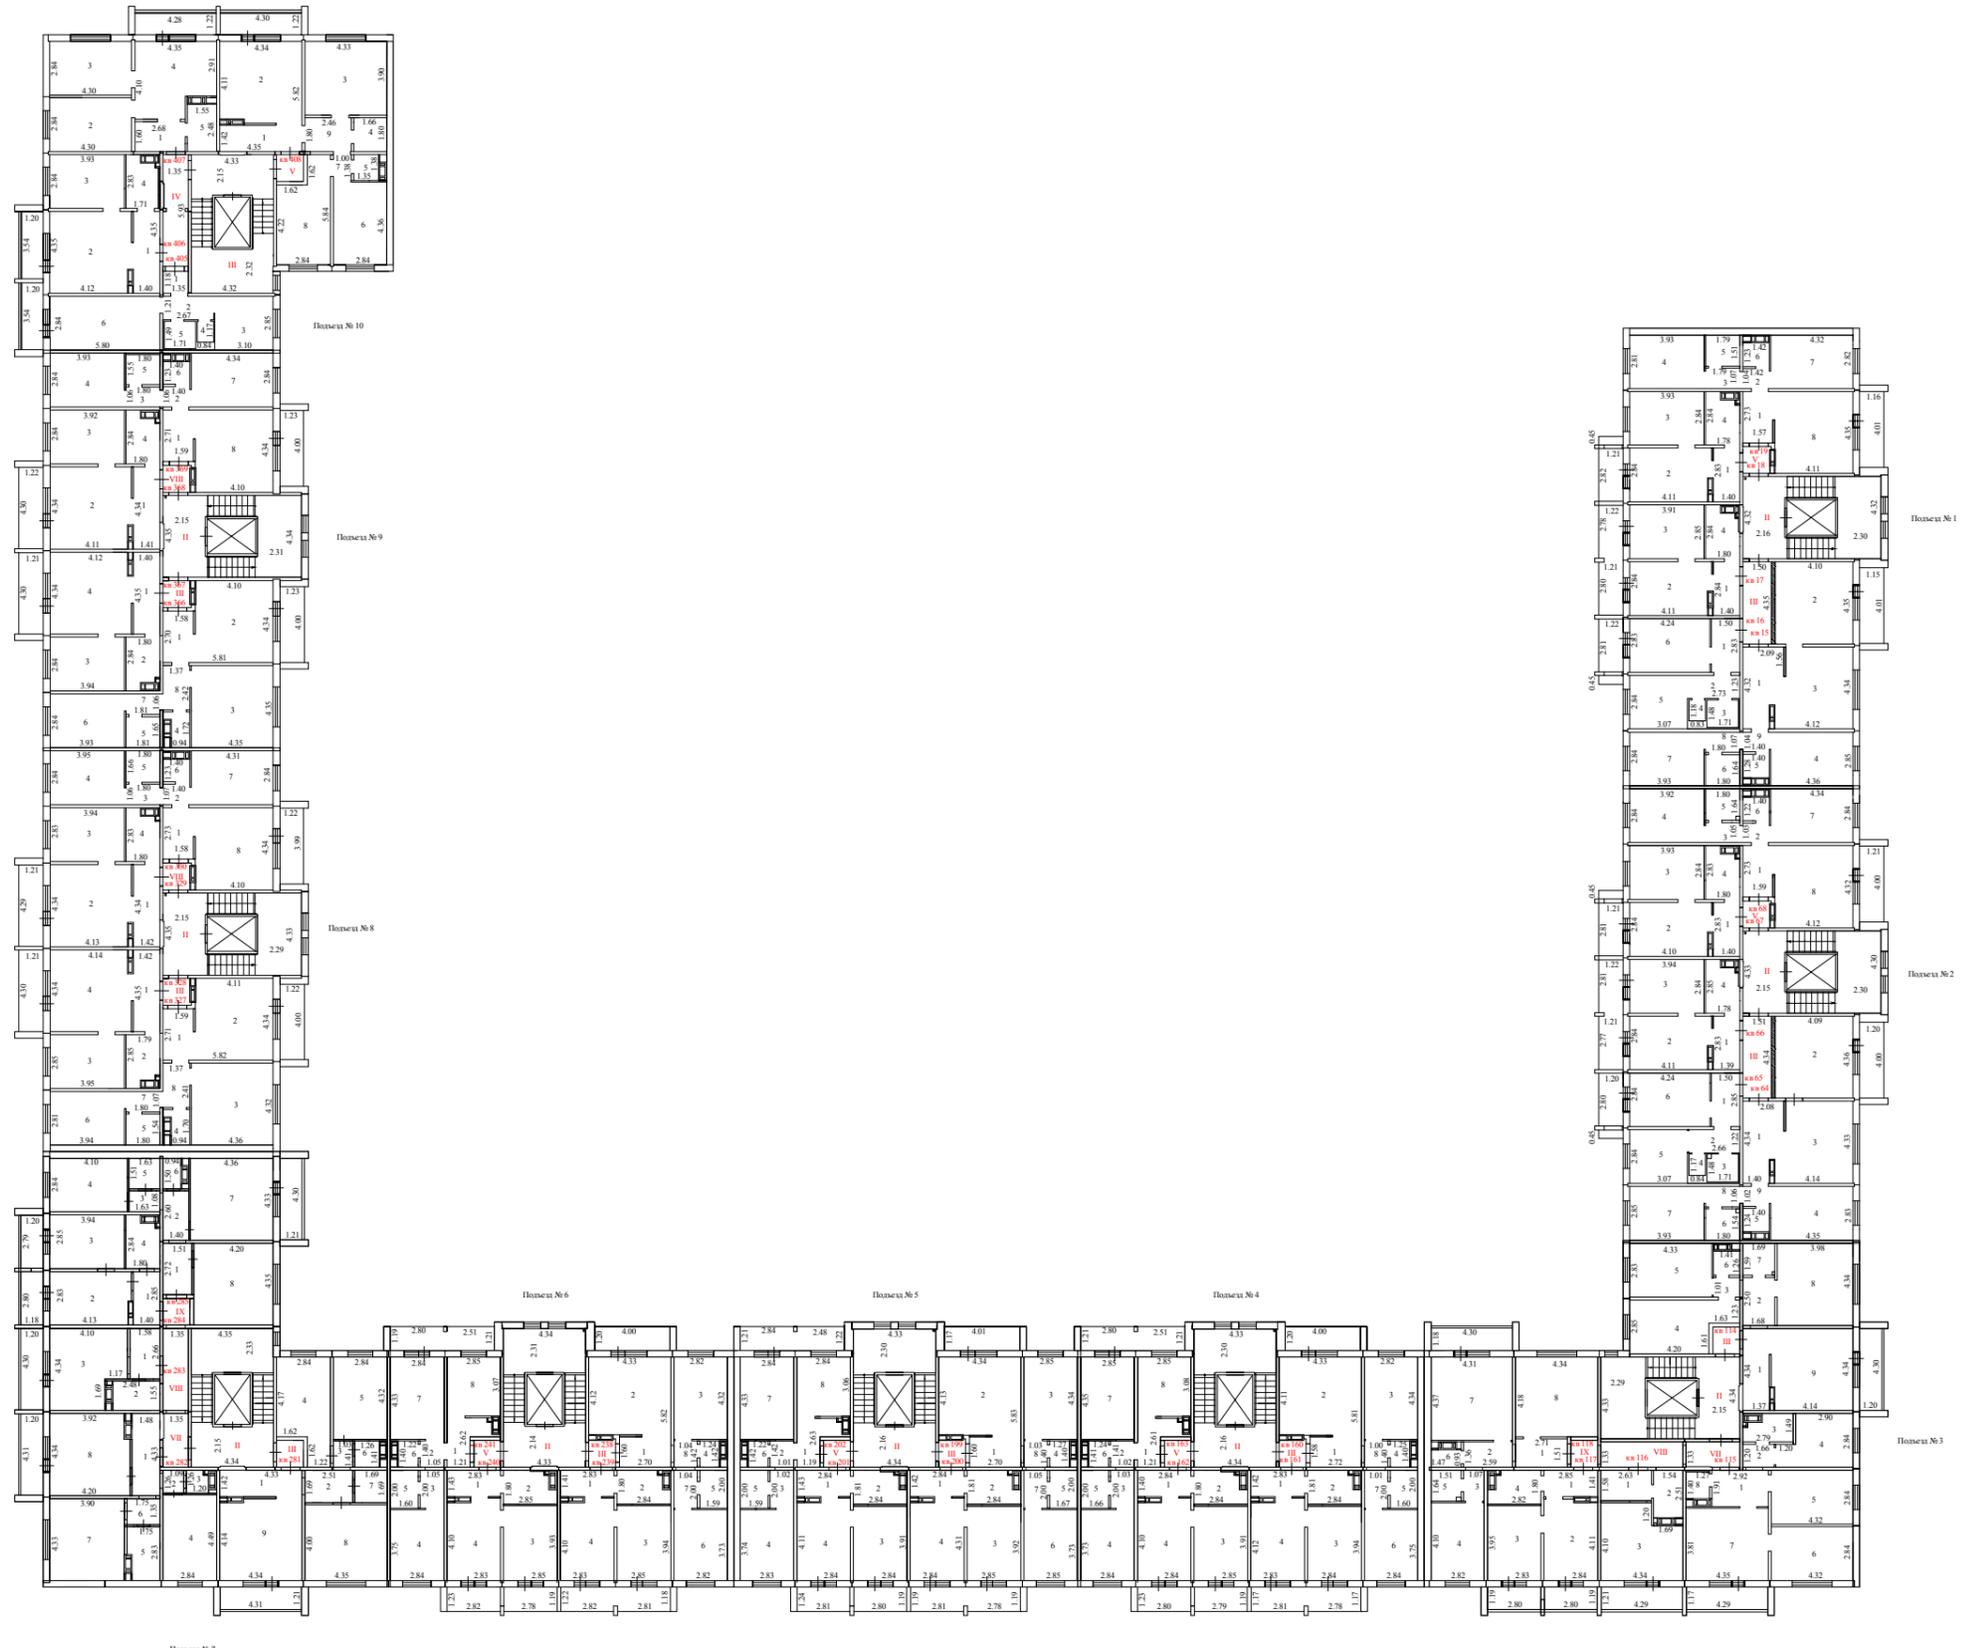

Масштаб 1:200


Условные обозначения:

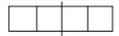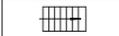-  Стена с дверью
-  Лестница
-  Стена с окном
-  Часть границы геометрической фигуры образуемого помещения

ТЕХНИЧЕСКИЙ ПЛАН ЗДАНИЯ


План этажа

5 этаж

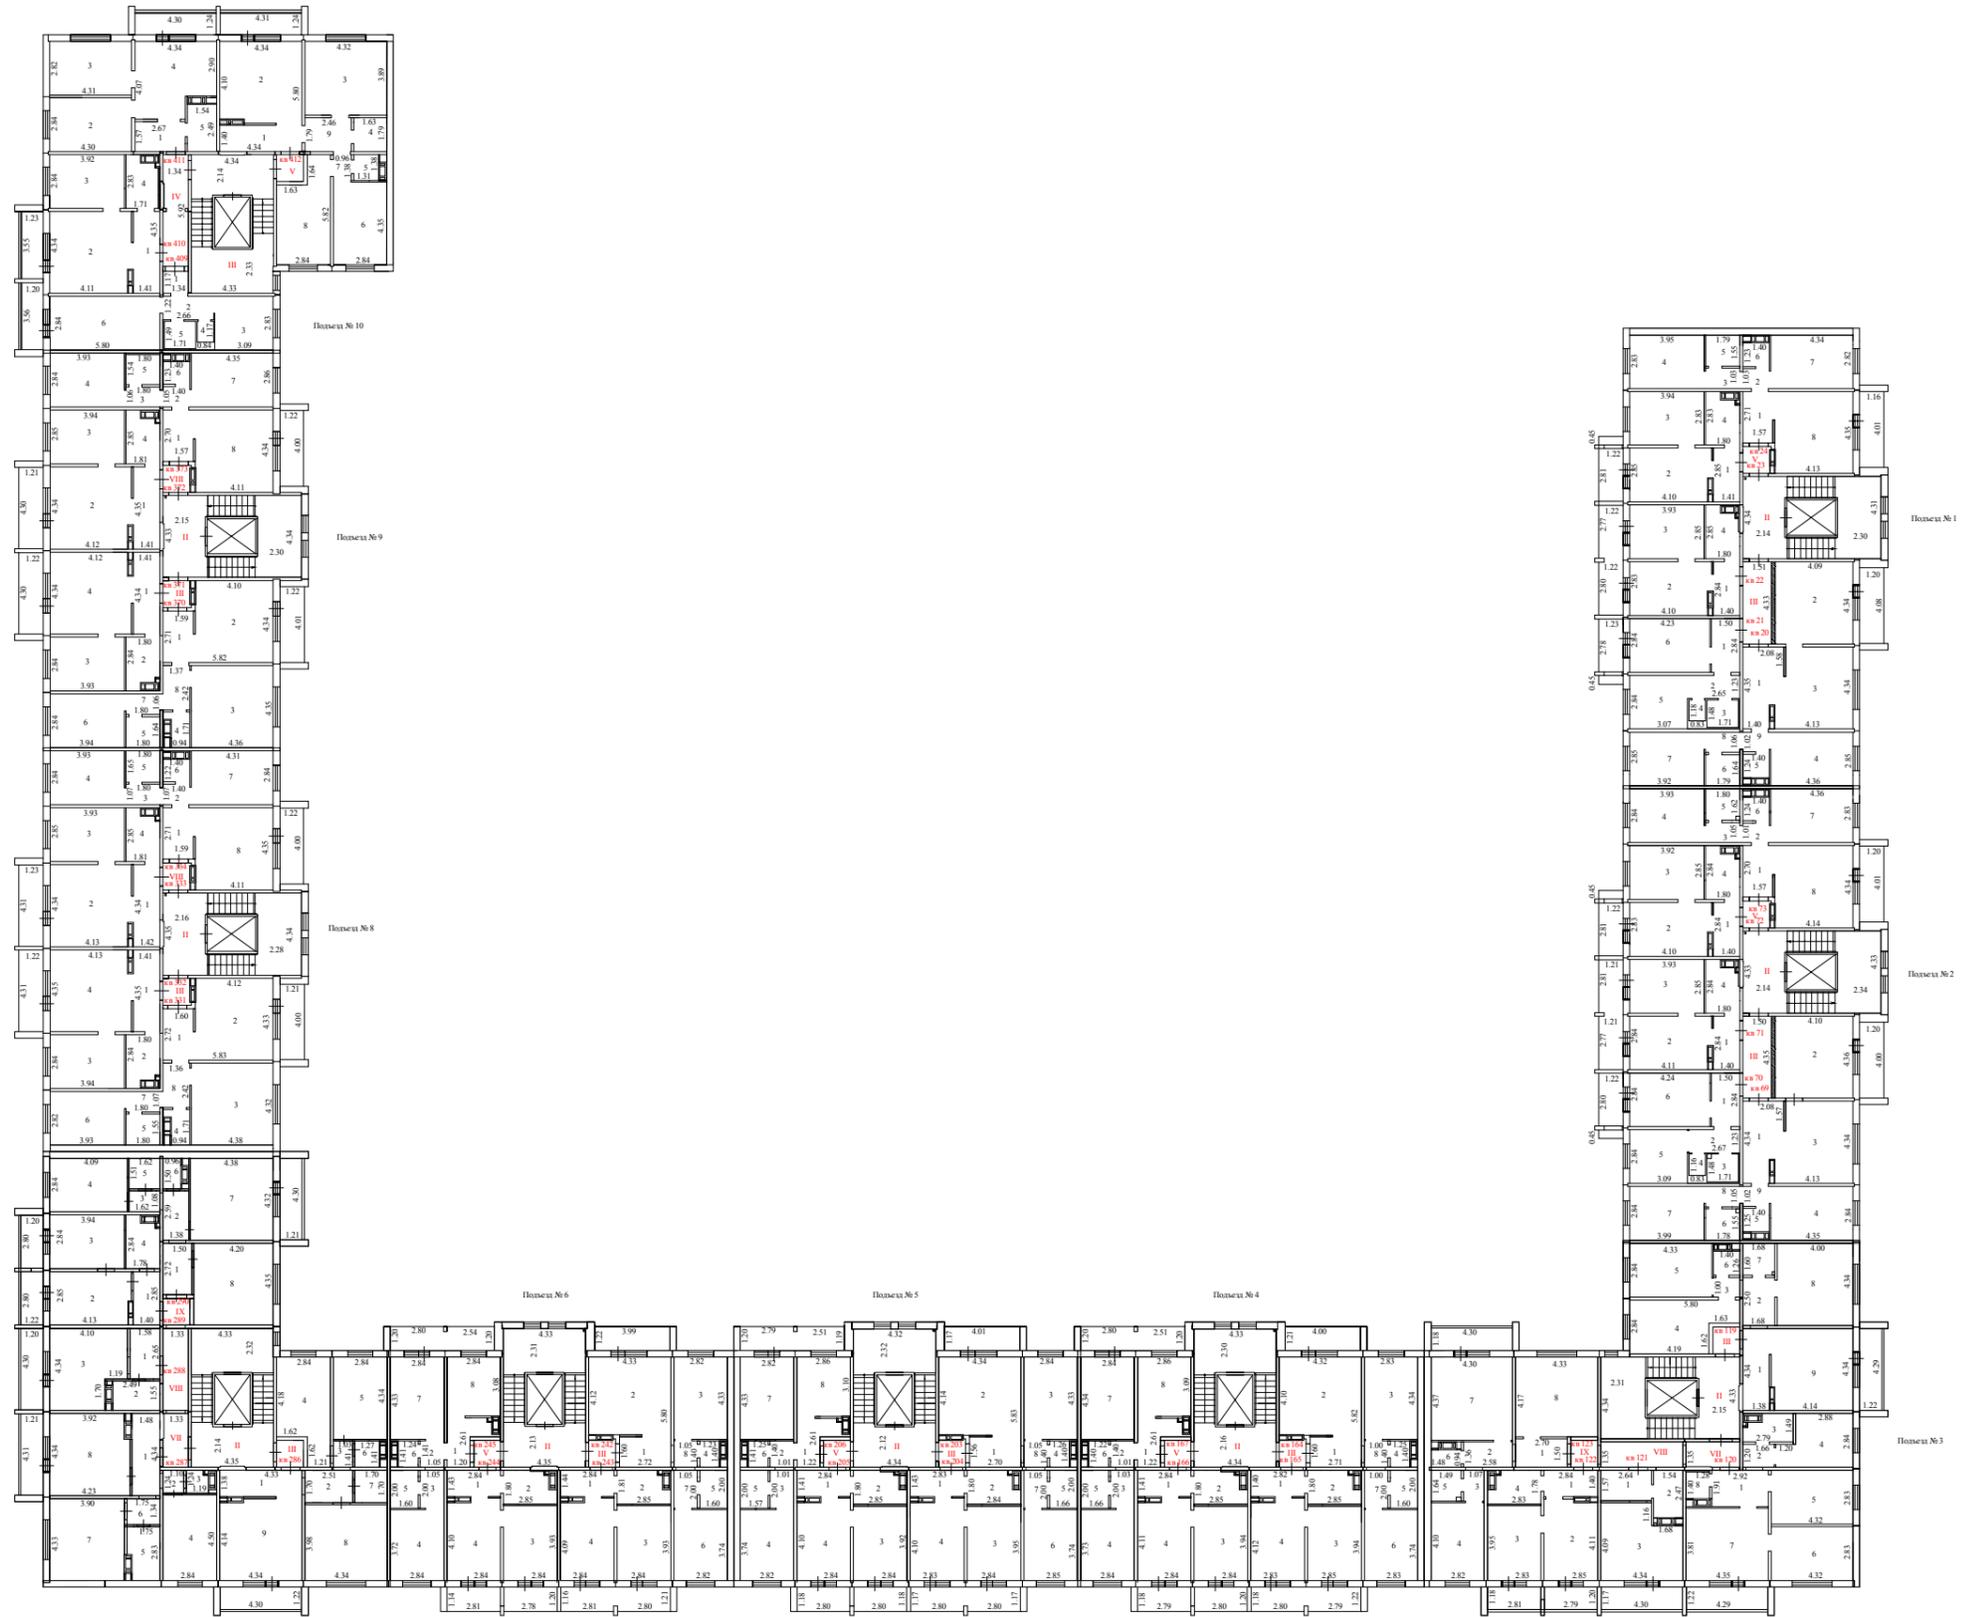

Масштаб 1:200

Условные обозначения:

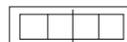

Стена с дверью



Лестница



Стена с окном




Часть границы геометрической фигуры образуемого помещения

ТЕХНИЧЕСКИЙ ПЛАН ЗДАНИЯ


План этажа

7 этаж

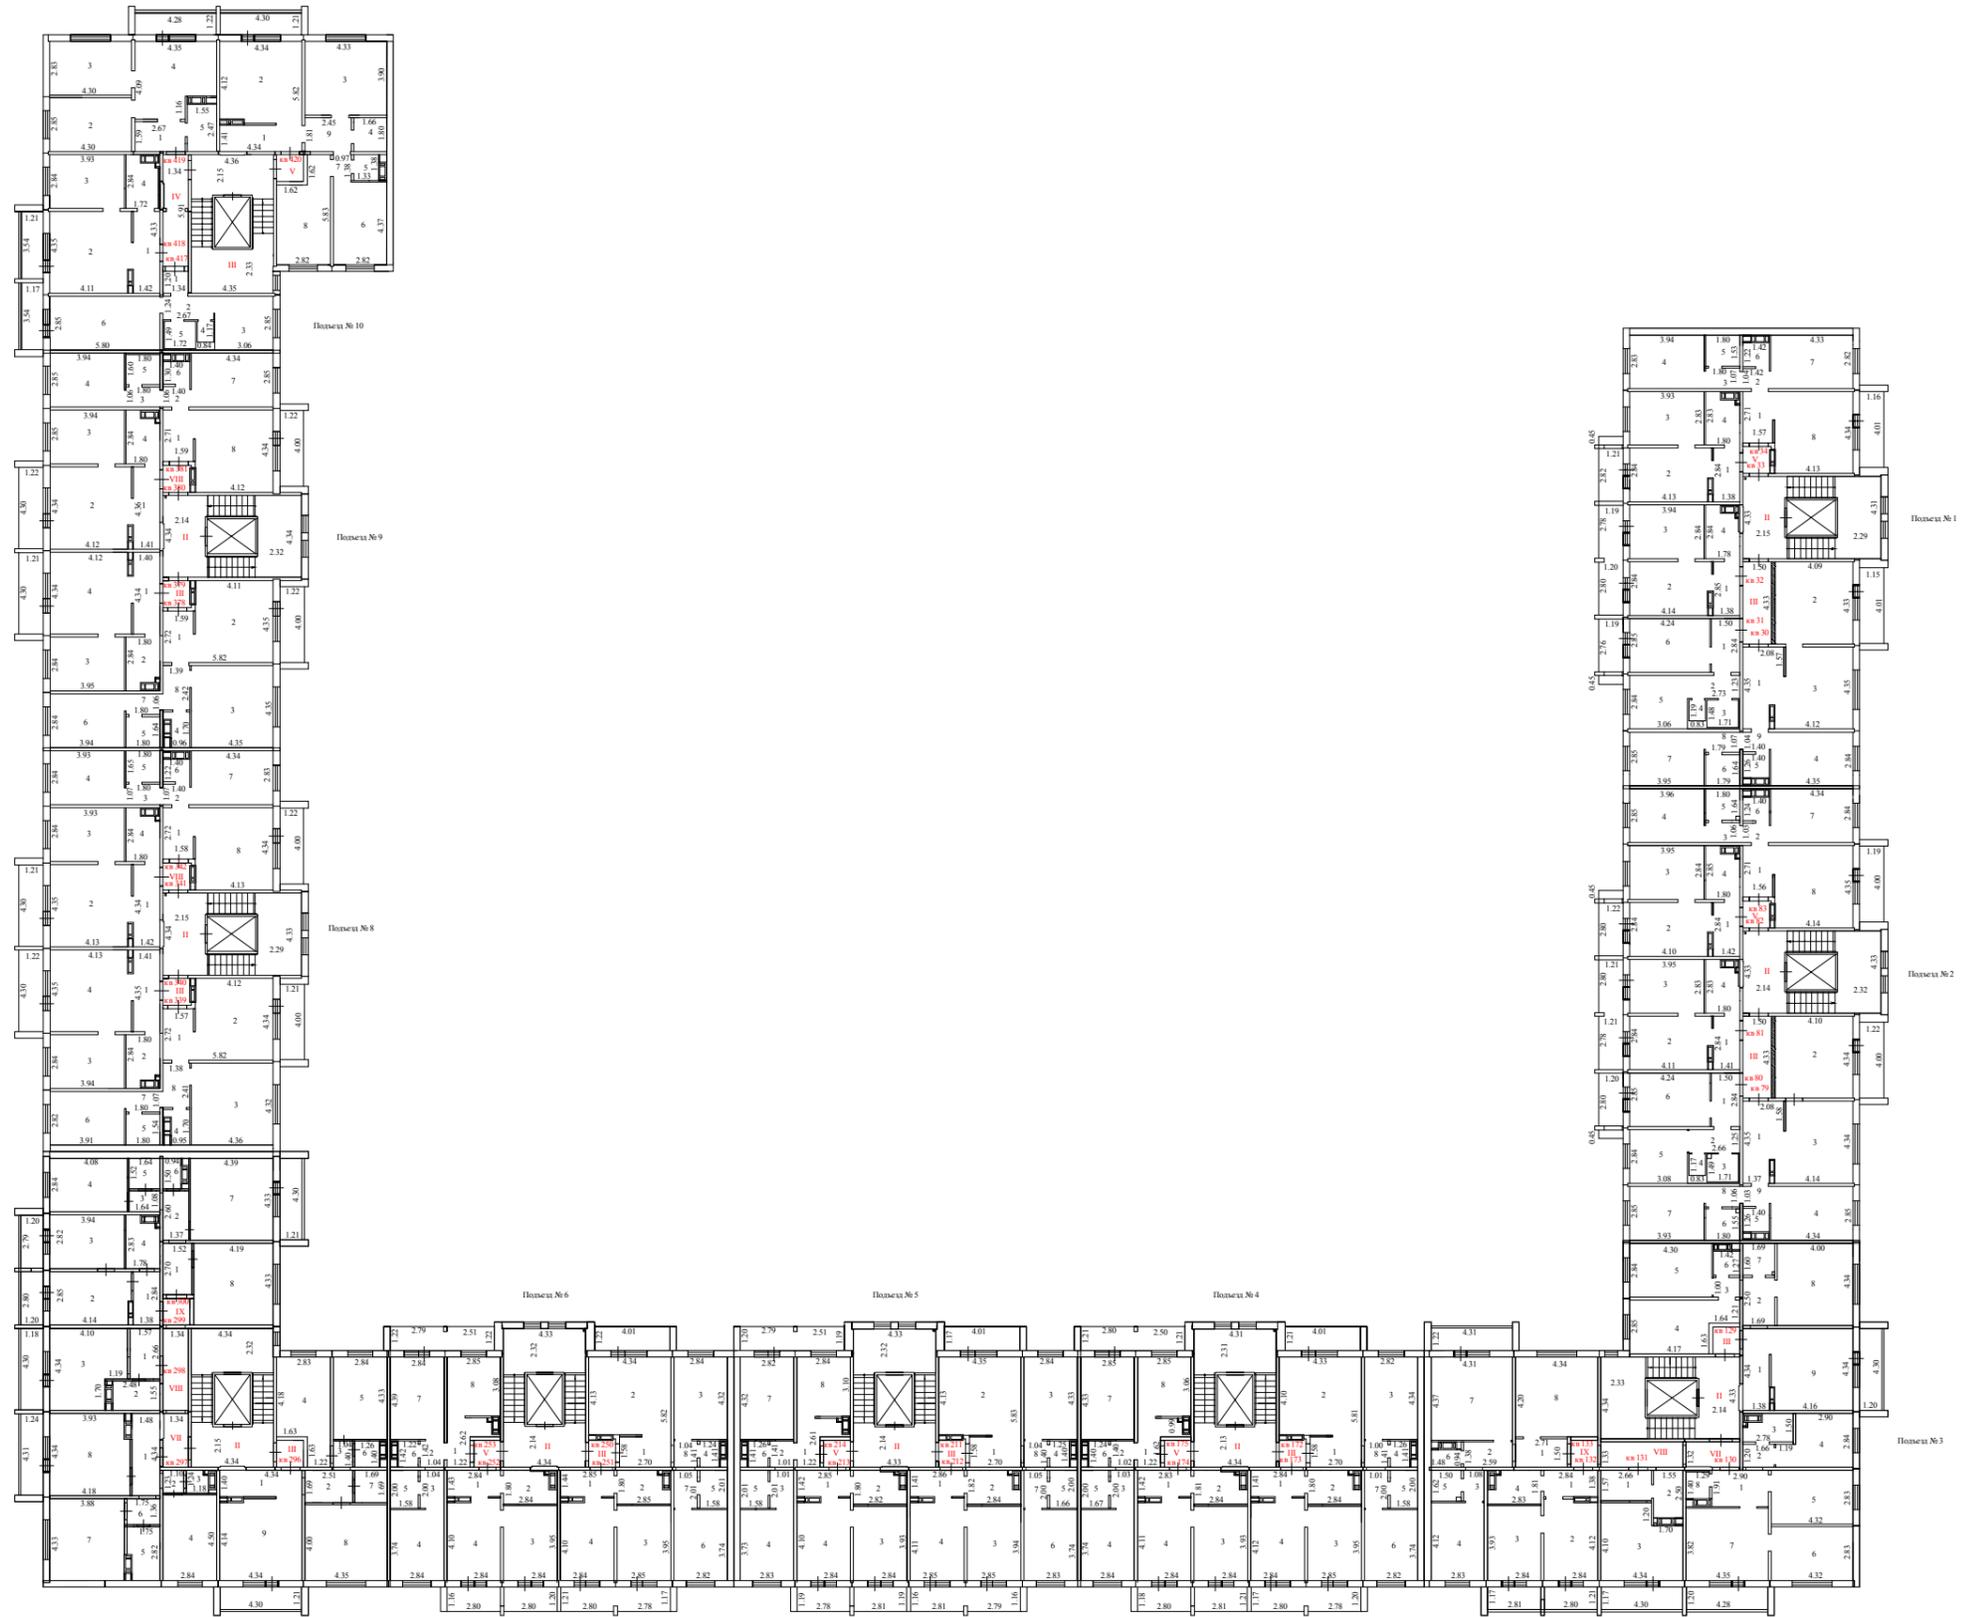

Масштаб 1:200

Условные обозначения:

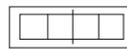

Стена с дверью



Лестница



Стена с окном




Часть границы геометрической фигуры образуемого помещения

ТЕХНИЧЕСКИЙ ПЛАН ЗДАНИЯ


План этажа

8 этаж

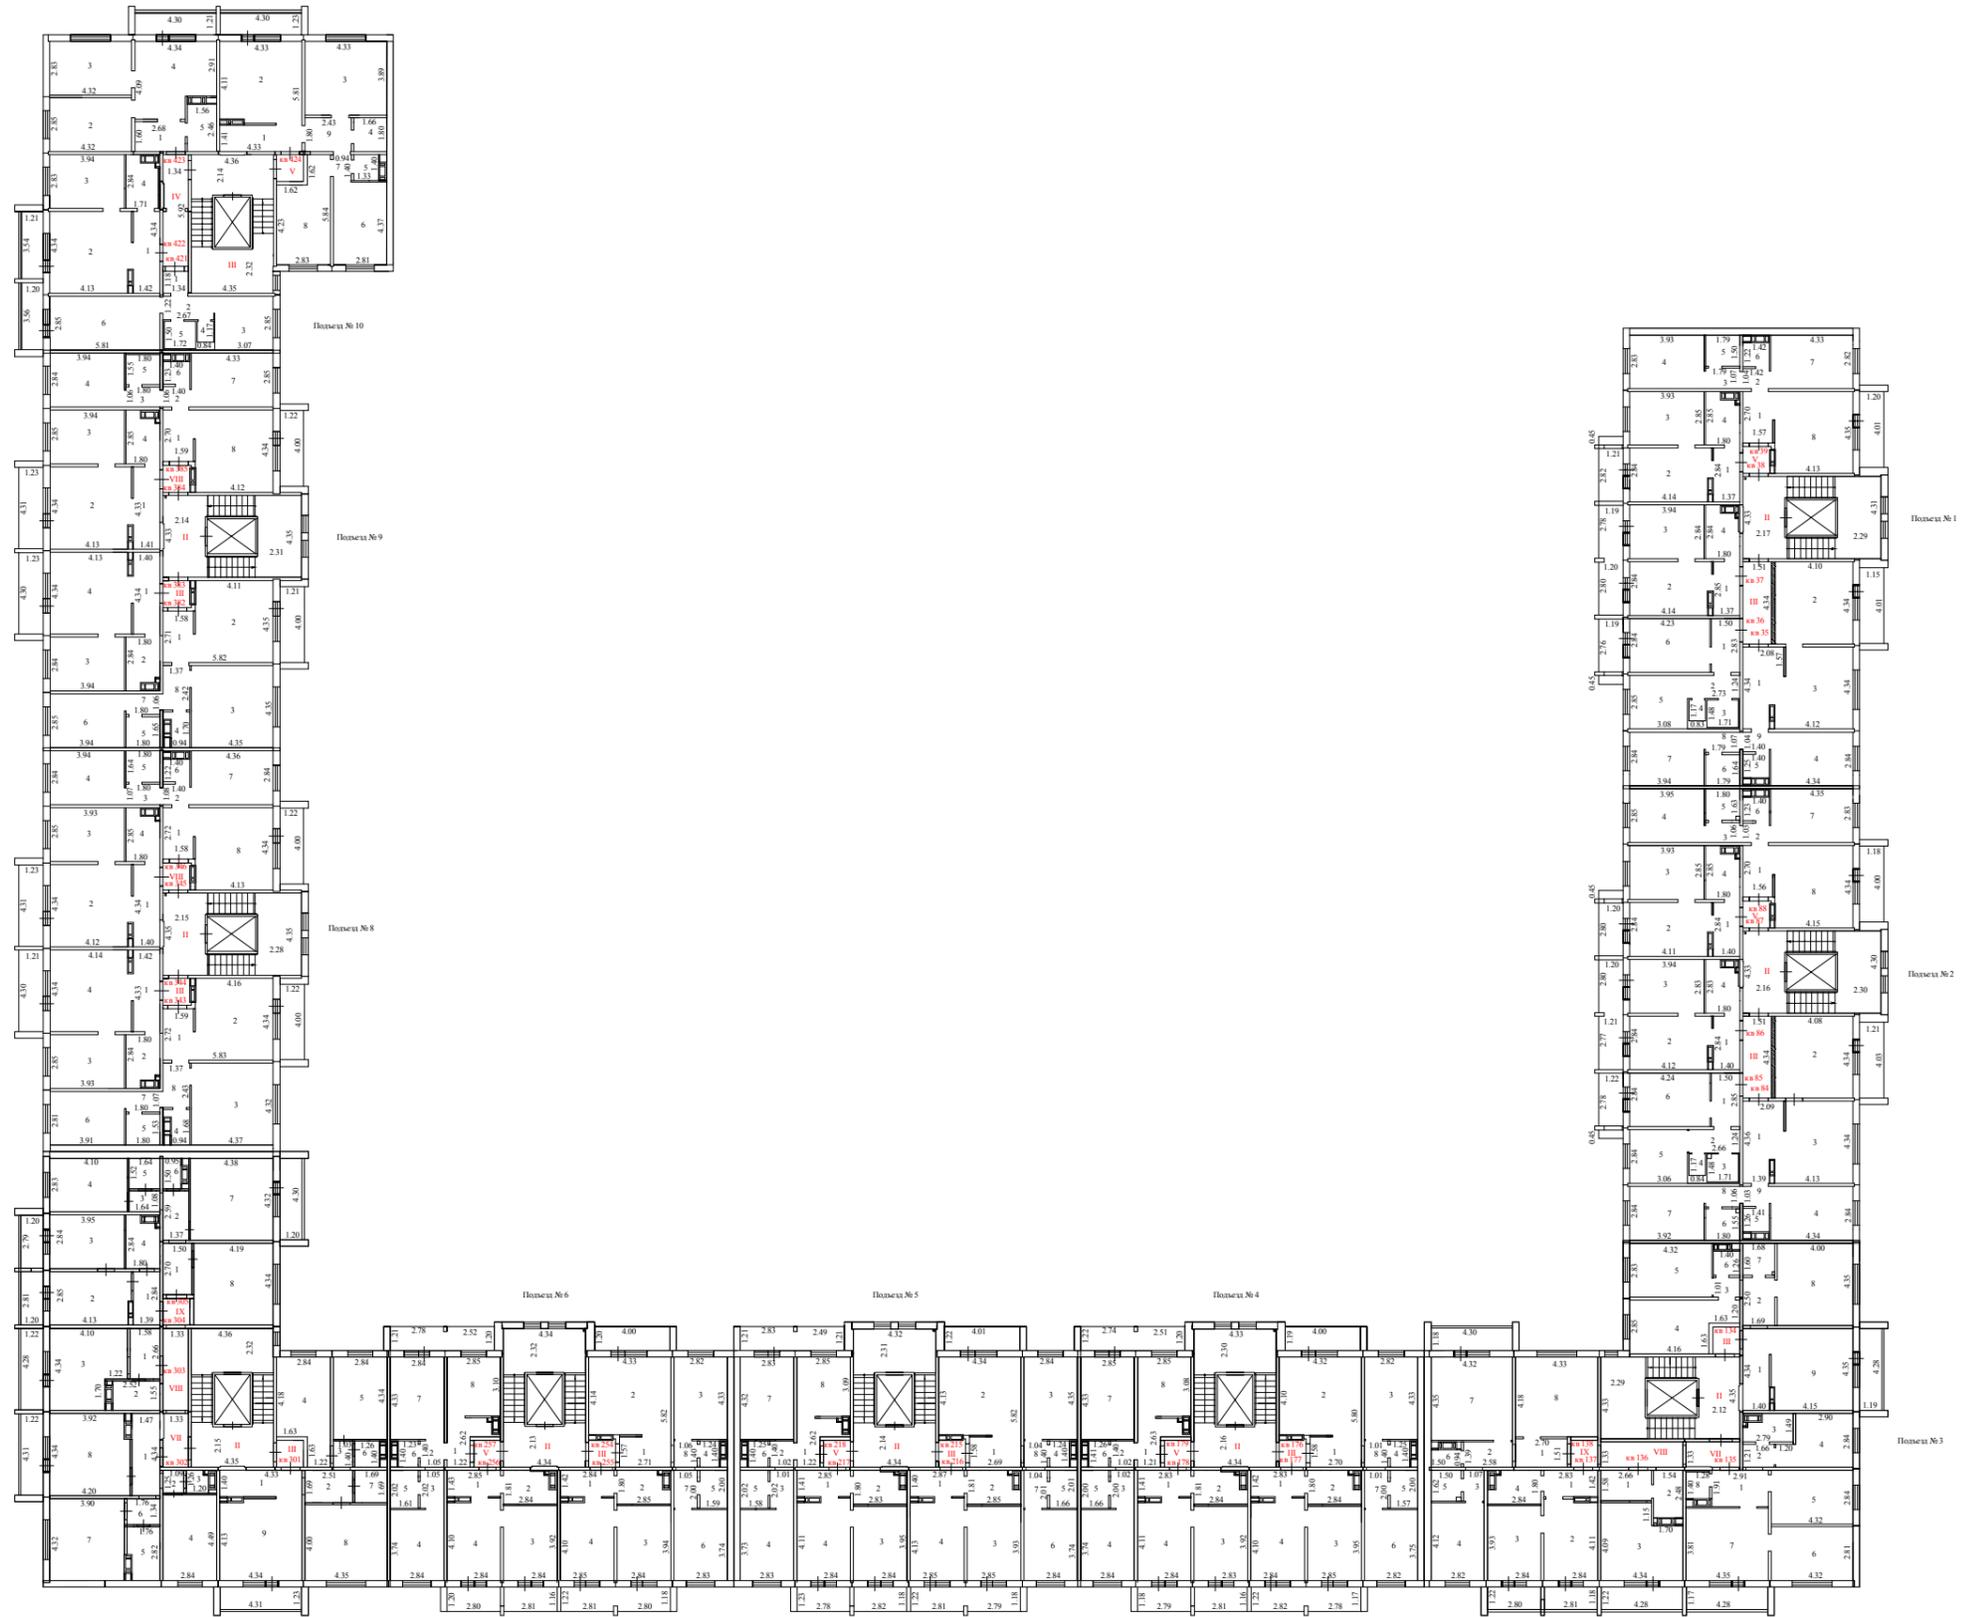


Масштаб 1:200

Условные обозначения:

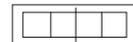

Стена с дверью

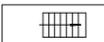

Лестница



Стена с окном




Часть границы геометрической фигуры образуемого помещения

ТЕХНИЧЕСКИЙ ПЛАН ЗДАНИЯ


План этажа

9 этаж

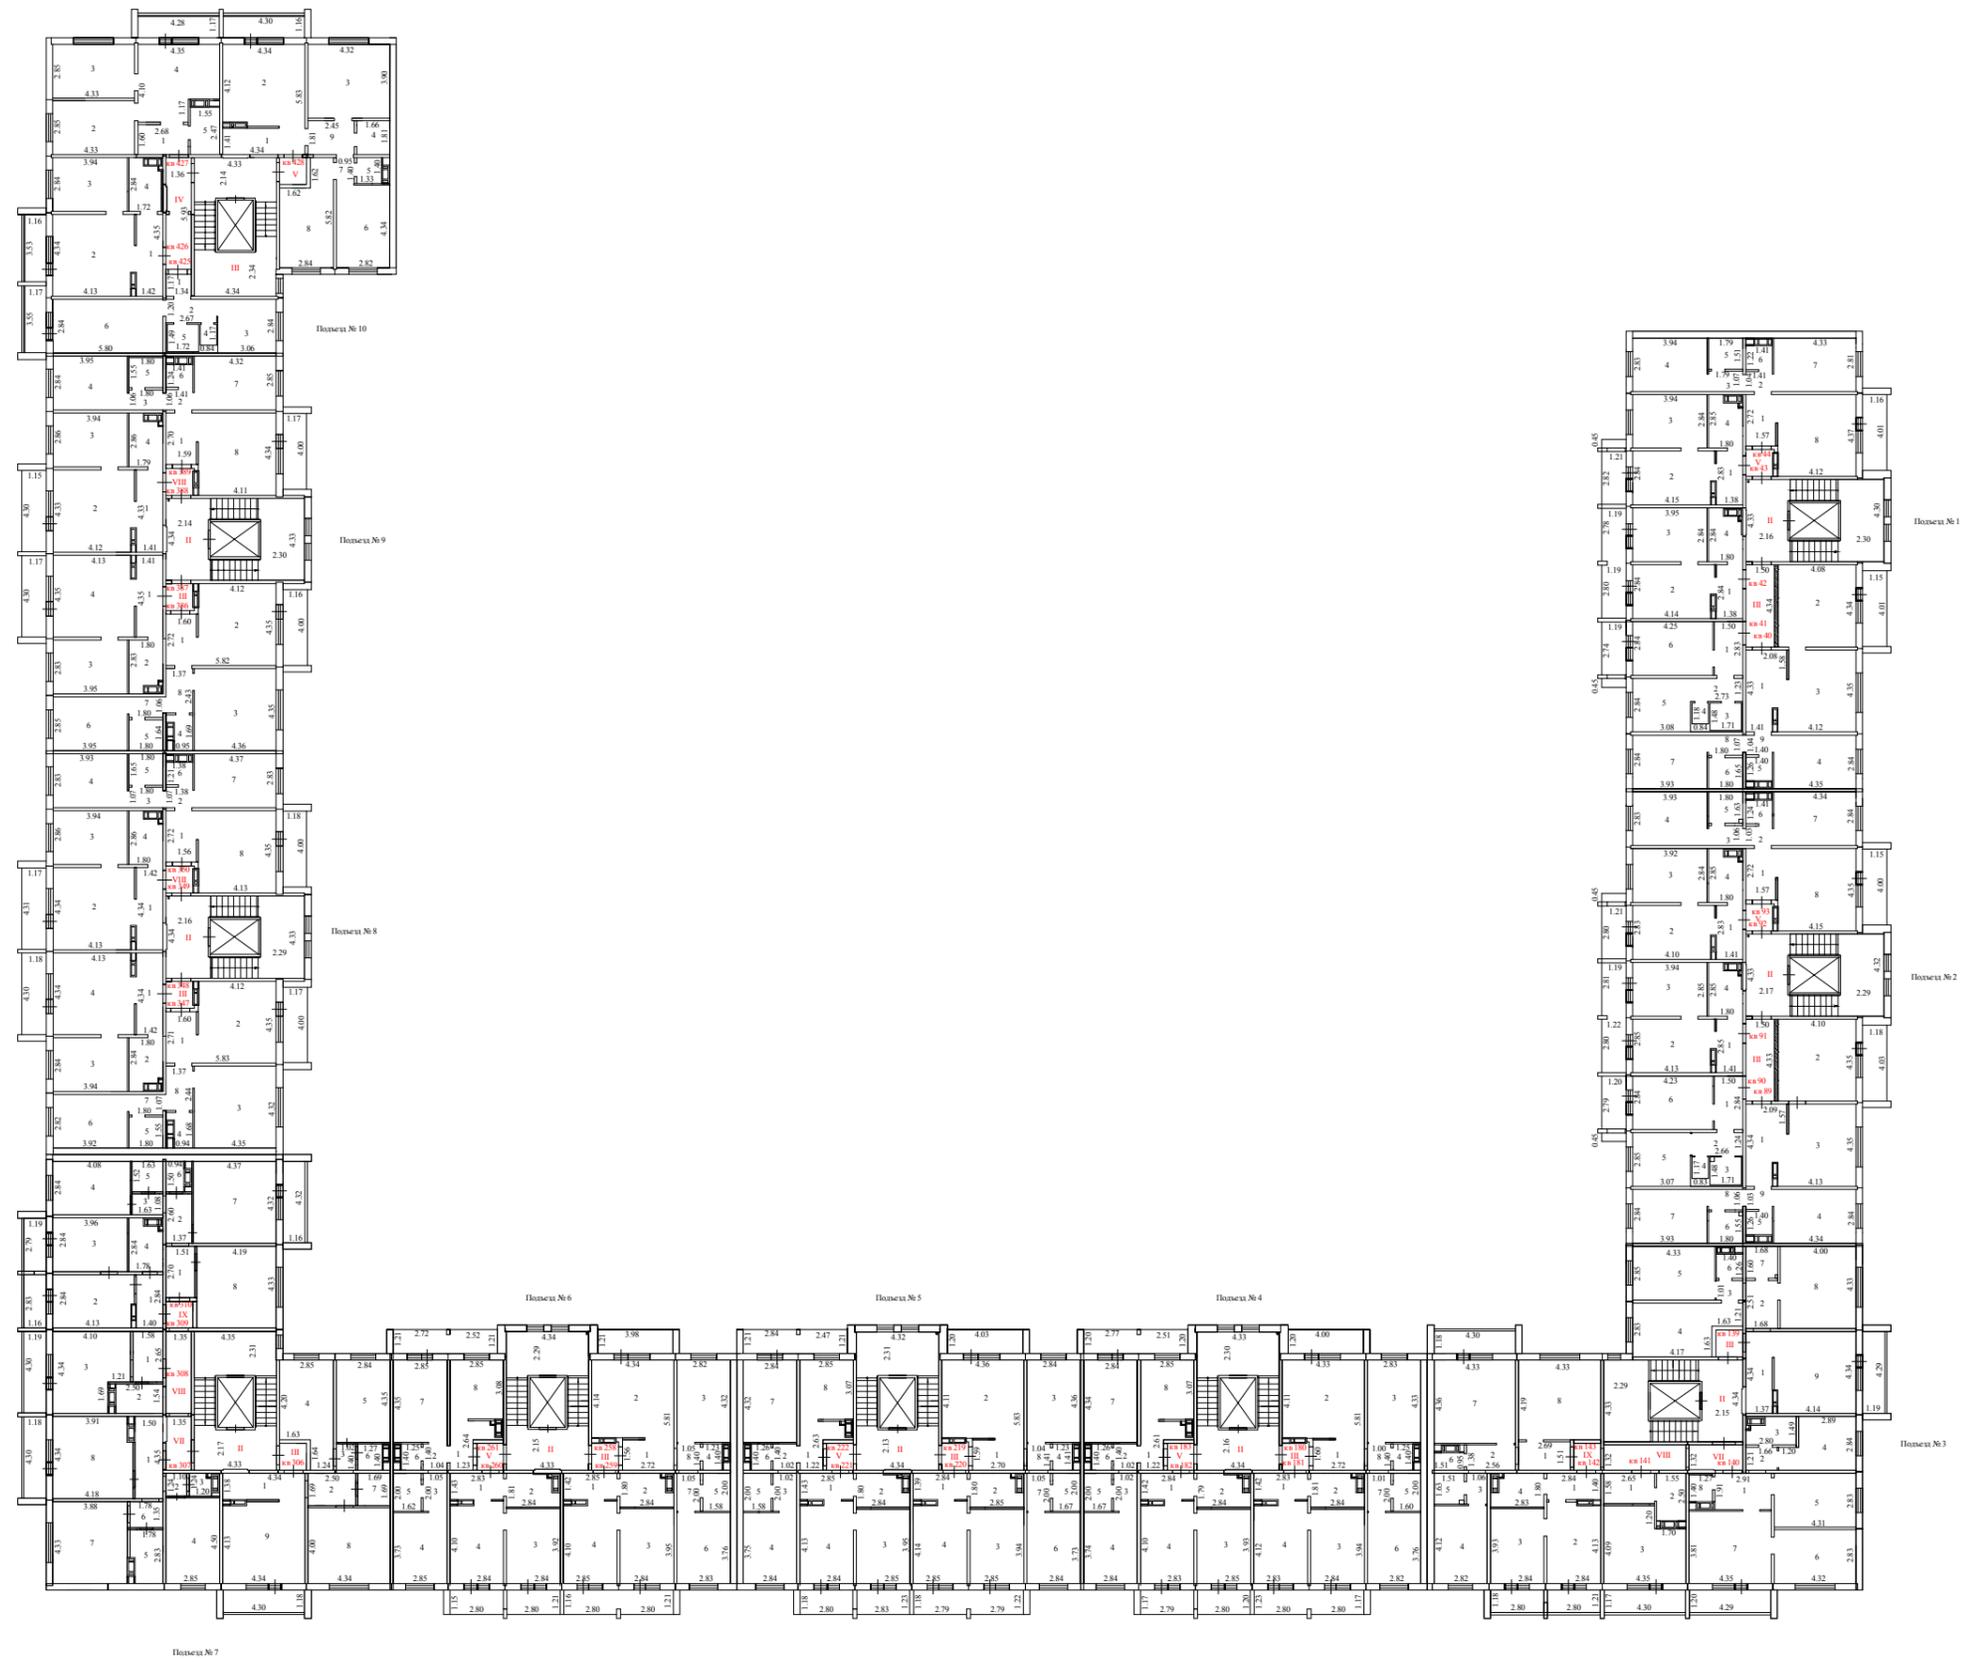

Масштаб 1:200

Условные обозначения:

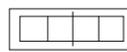

Стена с дверью



Лестница



Стена с окном




Часть границы геометрической фигуры образуемого помещения

ТЕХНИЧЕСКИЙ ПЛАН ЗДАНИЯ



План этажа

10 этаж

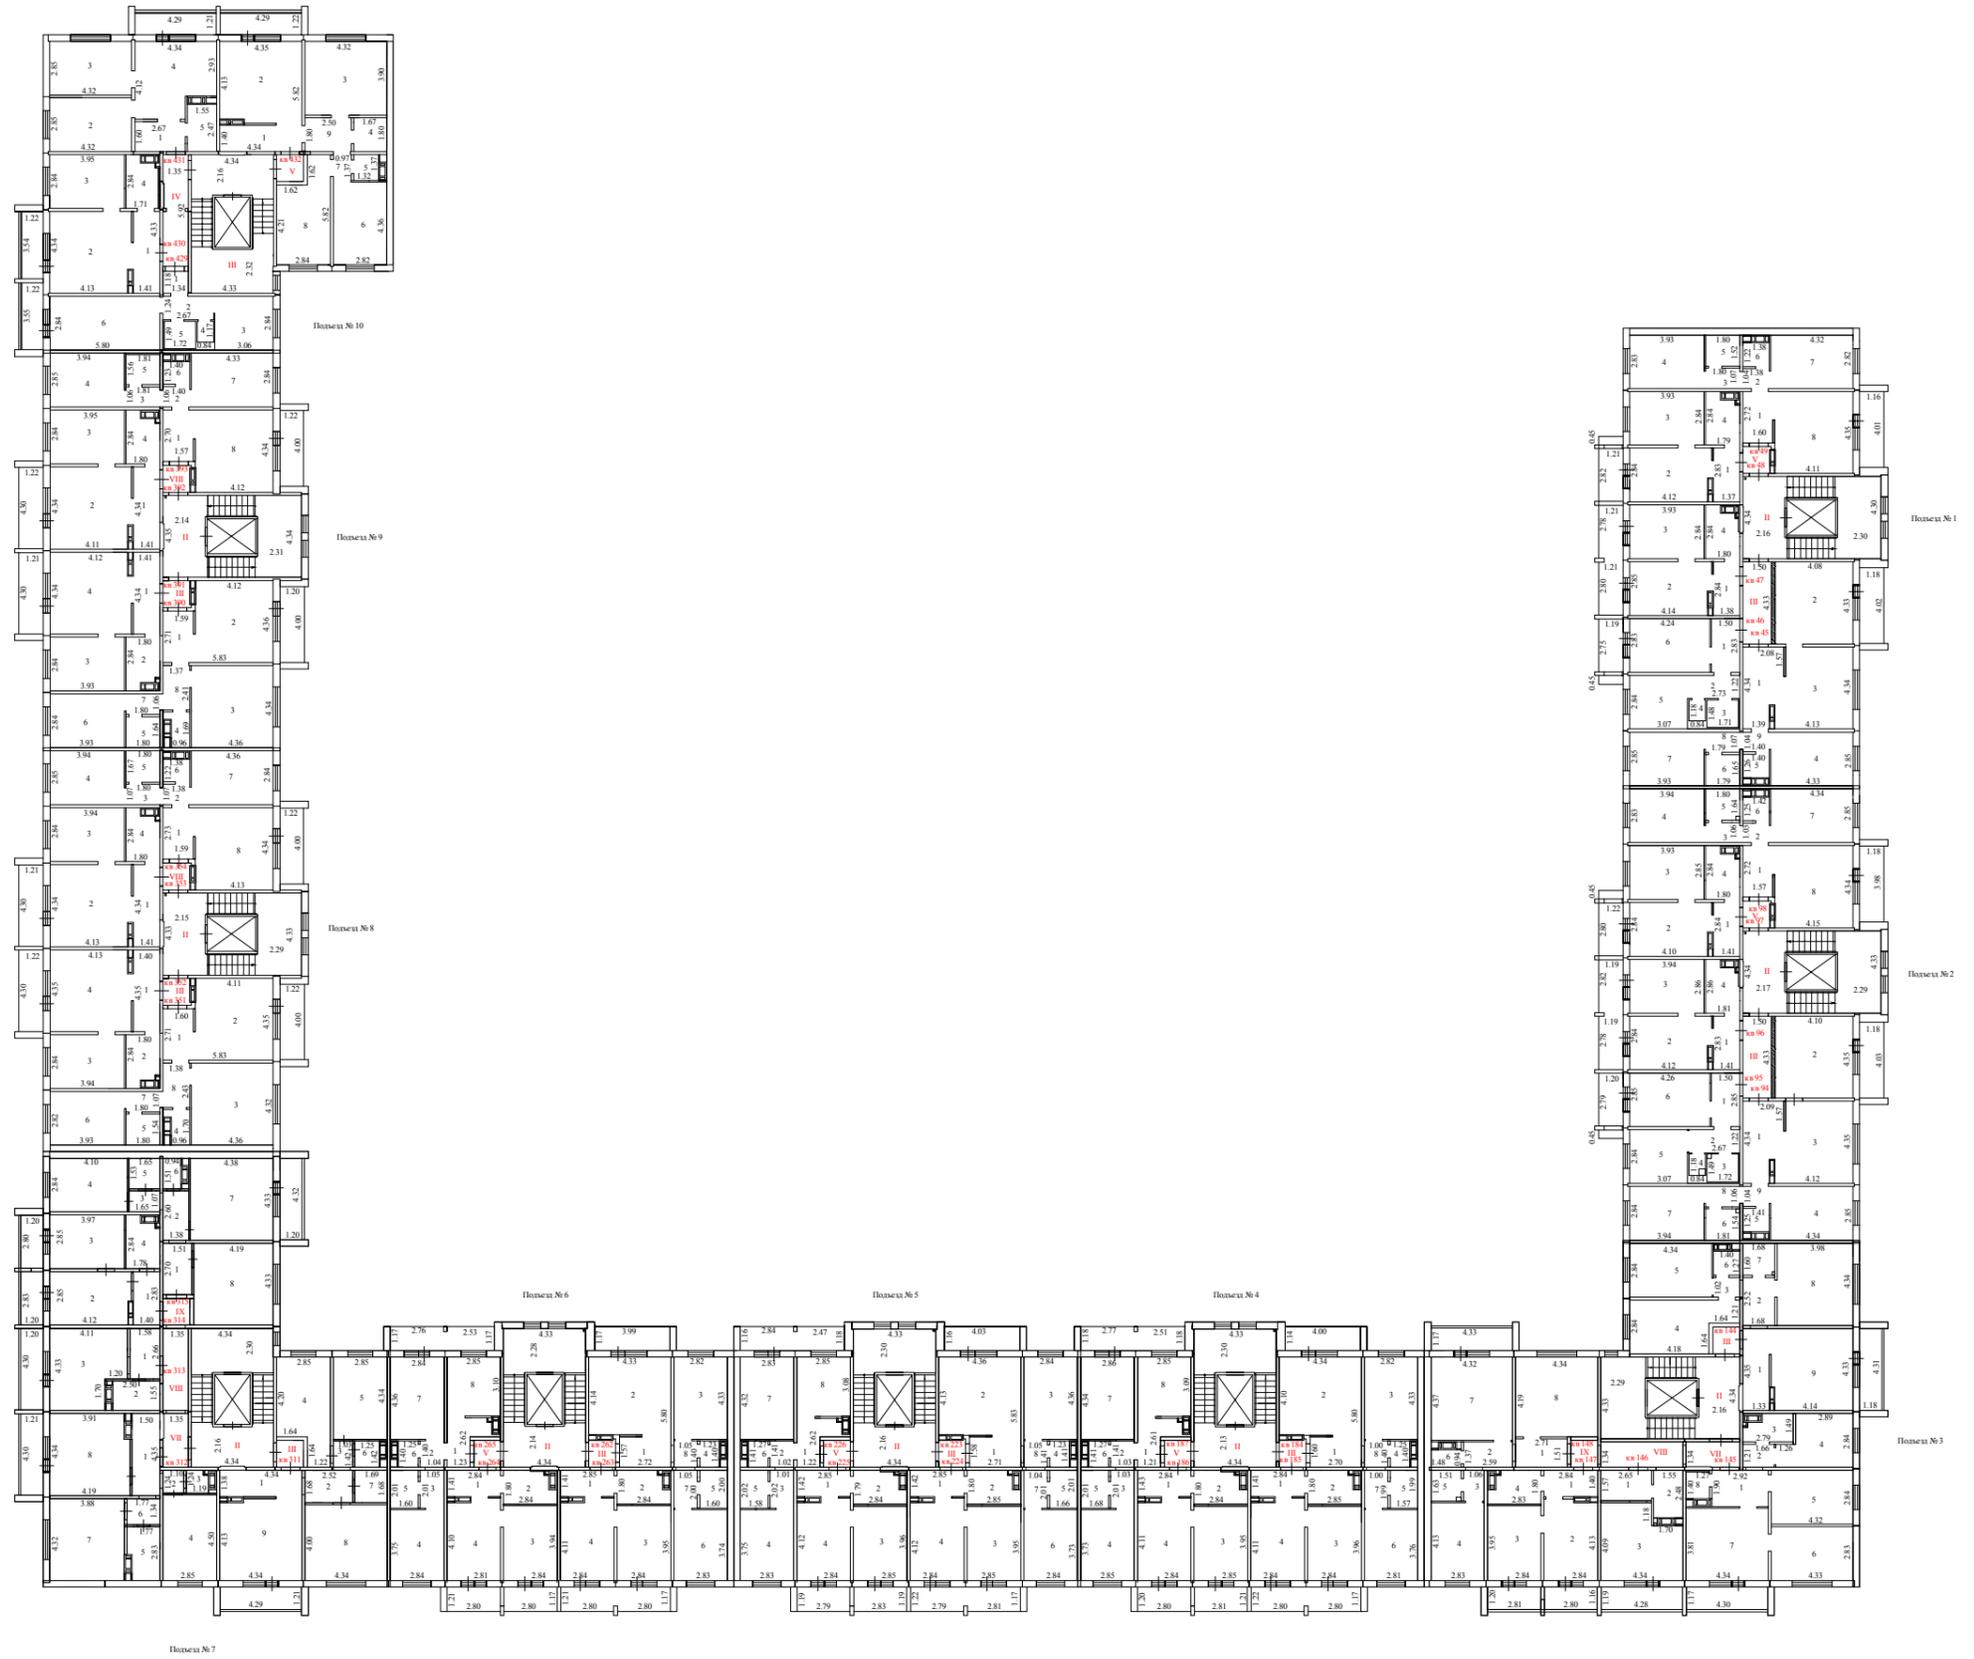

Масштаб 1:200

Условные обозначения:

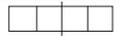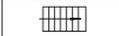-  Стена с дверью
-  Лестница
-  Стена с окном
-  Часть границы геометрической фигуры образуемого помещения

Прошнуровано, пронумеровано
и скреплено на

(15) листах

22 мая 2024 г.

