



Общество с ограниченной ответственностью
"КОНСАЛТ-НЕДВИЖИМОСТЬ ПЛЮС"

ТЕХНИЧЕСКИЙ ПАСПОРТ

НА МНОГОКВАРТИРНЫЙ ДОМ

(вид объекта учета)

Многоквартирный жилой дом № Г.1 (стр.) с объектами обслуживания жилой застройки, II этап,
расположенный в границах улиц: Краснопольский проспект и ул. Профессора Благих, г. Челябинск,
Курчатовский район

(наименование)

Адрес (местоположение) объекта учета:

Субъект Российской Федерации	Челябинская область	
Район	-	
Муниципальное образование	тип	город
	наименование	Челябинск
Населенный пункт	тип	
	наименование	
Улица (проспект, переулок и т.д.)	тип	проспект
	наименование	Краснопольский
Номер дома	8	
Номер корпуса	-	
Номер строения	-	
Литера	А	
Иное описание местоположения		

Адрес по документам *Российская Федерация, Челябинская область, город Челябинск, Курчатовский район, проспект Краснопольский, 8.*

Сведения о ранее присвоенных учетных номерах:

Инвентарный номер	-
Кадастровый номер	-
Условный номер	-

Составлен по состоянию на:

06.06.2024 г.

Кадастровый инженер (номер
квалификационного аттестата 45-13-25,
выданный Департаментом земельных и
имущественных отношений Курганской
области 24.04.2013 г., Номер в реестре
25481)

(Кокшаров Е.А.)

(подпись)

МП

1.Сведения о балансодержателе

№ п/п	Дата записи	Наименование балансодержателя	Примечание

2.Архитектурно-планировочные и эксплуатационные показатели:

№ п/п	Общие сведения:		№ п/п	Жилые помещения:					
1	Серия, тип проекта	021-22-26-2	1	Число квартир	210				
2	Категория жилищного фонда*	-	2	Число комнат	384				
3	Количество секций	6	3	Общая площадь жилых помещений (<u>квартир</u> , комнат) (нужное подчеркнуть)	10041,8				
4	Литера	A	4	Жилая площадь жилых помещений (<u>квартир</u> , комнат) (нужное подчеркнуть)	4920,8				
5	Материал стен	однослойные, трехслойные панели с дискретными связями в виде ж/б шпонок	5	Средняя жилая площадь квартиры	23,4				
6	Год ввода в эксплуатацию**	2024	<table border="1"> <thead> <tr> <th colspan="2">Нежилые помещения:</th> </tr> </thead> <tbody> <tr> <td>Общая площадь нежилых помещений</td> <td>1350</td> </tr> </tbody> </table>			Нежилые помещения:		Общая площадь нежилых помещений	1350
Нежилые помещения:									
Общая площадь нежилых помещений	1350								
7	Дата первичной инвентаризации	06.06.2024 г.							
8	Число этажей:	наземных	10						
		подземных	1						
9	Строительный объем	55958							
10	Площадь застройки	2234,0							
11	Физический износ	0%							
12	по состоянию на	06.06.2024 г.							
13	Общая площадь помещений в здании	15058,3							
14	Общая площадь помещений, предназначенных для обслуживания более одного помещения в доме (общие помещения дома)	3666,5							
15	Площ. лоджий, балконов, веранд, террас:	фактическая	1145,3						
		с понижающими коэффиц-ми	572,8						

3. Распределение площади жилых помещений в здании (квартир, комнат)

	в квартирах	в помещениях коридорной системы	в общежитиях	из общего числа площади				распределение квартир по числу комнат				
				в мансардах	в подвалах	в цокольных этажах	в бараках	однокомнатные	двухкомнатные	трекомнатные	четырёхкомнатные	однокомнатные студии
Количество жилых комнат	384											
Общая площадь, кв.м	10041,8											
Жилая площадь, кв.м	4920,8											
Количество жилых помещений (квартир)	210											
Фактическая площадь лоджий, балконов, веранд, террас	1145,3											
Площадь лоджий, балконов, веранд, террас с пониж. коэф., кв.м	572,8											

4. Распределение площади нежилых помещений

Площадь	торговая	производственная	административная	учебно-воспитательная	научно-исследовательская	лечебно-оздоровительная	физкультурно-спортивная	культурно-зрелищное	общественное питание	складская	транспортная	прочая	всего
Общая, кв.м	1350,0												
в т.ч. помещения вспомогательного использования, кв.м													
Фактическая площадь лоджий, балконов, веранд, террас, кв.м													
Площадь лоджий, балконов, веранд, террас с пониж. коэф., кв.м													

5. Благоустройство здания (площадь, кв.м)

литера	водопровод	канализация		отопление						ванная	гор. водоснабжение		газ. снабжение		напольные электроплиты	мусоропровод	лифты		электрооснабжение		
		местная	центральная	печное	от собств. котельной	от гр. или кв. котельной		калориферное	гор. водоснабжение		ИТП	центральное	баллонное	центральное			пассажирские	грузовые			
						на твердом топливе	на газе													на твердом топливе	на газе
А	15058,3		15058,3	15058,3									15058,3						15058,3		15058,3

6. Экспликация площади земельного участка, кв. м.

Площадь участка				Незастроенная площадь													
по землеотводным документам	по фактическому использованию	в том числе		асф. покрытия		прочие замощения	оборудованные площадки		грунт	под зелеными насаждениями							
		застроенная	незастроенная	проезда	тротуара		детские	спортивные		придомовой сквер	газон с деревьями	газон, цветочники, клумбы	плодовый сад				

7. Уборочная площадь земельного участка, кв. м.

Всего	Дворовая площадь								Уличная территория								
	Всего	в том числе							всего	в том числе							
		проезд	тротуар	прочие замощения	детские площадки	спортив. площадки	грунт	зеленые насаждения		проезд	тротуар	прочие замощения	зеленые насаждения	грунт			

8. Исчисление площадей и объемов здания (его частей), служебных строений, сооружений

Литера	Наименование здания, его частей и сооружений	Этаж	Формулы для подсчета площадей по наружному обмеру	Площадь (м ²)	Высота длина (м)	Объем (м ³)
А	Многоквартирный жилой дом № Г.1 (стр.) с объектами обслуживания жилой застройки, II этап, расположенный в границах улиц: Краснопольский проспект и ул. Профессора Благих, г. Челябинск, Курчатовский район	подвал	Расчитано с помощью ПО	2003,2	2,40	4808
		1	Расчитано с помощью ПО	2040,6	4,11	8387
		2-10	Расчитано с помощью ПО	1566,4	27,3	42763
			Застроенная площадь	2234,0		55958

Техническое описание конструктивных элементов и определение физического износа

Литера **A** Год ввода в эксплуатацию **2024** Число этажей **11** Группа капитальности **I**
 Вид внутренней отделки **простая** Сборник Таблица
 Год реконструкции Год капитального ремонта

№ п.п.	Наименование конструктивного элемента	Описание конструктивных элементов (материал, конструкция, отделка и прочее)	Техническое состояние	Удельный вес по таблице	Ценностной коэффициент	Удельный вес конструктивного элемента после применения цен. К-	Износ в %	% износа к строению (гр. 7хгр. 8)/100	Текущие изменения	
									Износ, %	
1	2	3	4	5	6	7	8	9	10	11
1	Фундаменты	<i>монолитная фундаментная плита</i>	<i>новое</i>	0	1,00	0,0	0	0,00		
2	Наружные стены	<i>однослойные, трехслойные панели с дискретными связями в виде ж/б шпонок</i>	<i>новое</i>	0	1,00	0,0	0	0,00		
		<i>железобетонные плоские панели, ГВЛ, пазогребневые гипсовые плиты, ячеистые блоки</i>	<i>новое</i>							
3	Перекрытия	чердачное	<i>новое</i>	0	1,00	0,0	0	0,00		
		междуэтажное	<i>новое</i>							
4	Крыша	<i>безрулонная с внутренним водостоком</i>	<i>новое</i>	0	1,00	0,0	0	0,00		
5	Полы	<i>линолеум</i>	<i>новое</i>	0	1,00	0,0	0	0,00		
6	Проемы	оконные	<i>новое</i>	0	1,00	0,0	0	0,00		
		дверные	<i>новое</i>							
7	Отделочные работы	внутренняя	<i>новое</i>	0	1,00	0,0	0	0,00		
		наружная	<i>новое</i>							
8	Санитар. и электротех. уст-ва	отопление	<i>новое</i>	0	1,00	0,0	0	0,00		
		водопровод	<i>новое</i>							
		канализация	<i>новое</i>							
		гор. водо-снабжение	<i>новое</i>							
		электроосвещение	<i>новое</i>							
		вентиляция	<i>новое</i>							
		радио	<i>новое</i>							
		телефон	<i>новое</i>							
		ванны	<i>новое</i>							
		лифты	<i>новое</i>							
		газоснабжение	<i>новое</i>							
телевидение	<i>новое</i>									
9	Прочие работы	<i>новое</i>	<i>новое</i>	0	1,00	0,0	0	0,00		

Итого: 0 0,0 0,00

% износа, приведенный к 100 по формуле: процент износа (гр. 9) / 100 / удельный вес (гр. 7) = **0**

% готовности объекта =

% износа по состоянию на **06.06.2024 г.**

9.Опись (содержание) технического паспорта

№ п/п	Наименование	Дата составления	Масштаб	Количество листов	Примечание
1	<i>Технический паспорт</i>	<i>06.06.204</i>			
2	<i>Поэтажный план</i>	<i>06.06.204</i>	1:200	11	
3	<i>Экспликация</i>	<i>06.06.204</i>			

10.Отметка об обследовании

Дата обследования	Исполнил	
	Ф.И.О.	Подпись
06.06.2024	<i>Кокшаров Е.А</i>	

Дата записи и литеры по плану	Этаж	№ жилого помещения (квартиры)	№ по плану строен. комнаты, кухни...	Назначение жилого помещения: жилая кухня, коридор и т.п.	Общая площадь, кв. м	Общая площадь, кв. м, в том числе:		Самовольно присоединенная площадь, кв. м	Самовольно перепланированная площадь, кв. м	Самовольно возведенная площадь, кв. м	Фактическая площадь лоджий, балконов, террас, веранд	Площадь лоджий, балконов, террас, веранд с пониж. коэф.	Примечания	Высота помещения по внутреннему обмеру, м
						Жилая	Вспомогательного использования							
Итого по квартире 5					31,6	11,2	20,4							
			5	лоджия							6,8	3,4	0,5	
А	2	6	1	прихожая	6,6		6,6							2,60
			2	кухня-гостиная	18,2	18,2								"
			3	жилая	11,2	11,2								"
			4	санузел	4,5		4,5							"
Итого по квартире 6					40,5	29,4	11,1							
			5	лоджия							5,2	2,6	0,5	
А	2	7	1	прихожая	4,3		4,3							2,60
			2	коридор	1,4		1,4							"
			3	коридор	1,8		1,8							"
			4	жилая	11,3	11,3								"
			5	ванная	2,8		2,8							"
			6	туалет	1,8		1,8							"
			7	жилая	12,2	12,2								"
			8	кухня-столовая	17,3		17,3							"
Итого по квартире 7					52,9	23,5	29,4							
			9	лоджия							4,8	2,4	0,5	
А	3	8	1	прихожая	4,4		4,4							2,60
			2	кухня-столовая	17,4		17,4							"
			3	жилая	12,2	12,2								"
			4	туалет	1,8		1,8							"
			5	ванная	2,8		2,8							"
			6	жилая	11,2	11,2								"
			7	коридор	1,7		1,7							"
			8	коридор	1,4		1,4							"
Итого по квартире 8					52,9	23,4	29,5							
			9	лоджия							4,8	2,4	0,5	
А	3	9	1	прихожая	4,2		4,2							2,60
			2	санузел	4,5		4,5							"
			3	жилая	11,3	11,3								"
			4	кухня	11,8		11,8							"
Итого по квартире 9					31,8	11,3	20,5							
			5	лоджия							6,8	3,4	0,5	
А	3	10	1	прихожая	6,6		6,6							2,60
			2	кухня-гостиная	18,1	18,1								"
			3	жилая	11,3	11,3								"
			4	санузел	4,5		4,5							"
Итого по квартире 10					40,5	29,4	11,1							
			5	лоджия							5,2	2,6	0,5	
А	3	11	1	прихожая	4,3		4,3							2,60
			2	коридор	1,4		1,4							"

Дата записи и литеры по плану	Этаж	№ жилого помещения (квартиры)	№ по плану строен. комнаты, кухни...	Назначение жилого помещения: жилая кухня, коридор и т.п.	Общая площадь, кв. м	Общая площадь, кв. м, в том числе:			Самовольно присоединенная площадь, кв. м	Самовольно перепланированная площадь, кв. м	Самовольно возведенная площадь, кв. м	Фактическая площадь лоджий, балконов, террас, веранд	Площадь лоджий, балконов, террас, веранд с пониж. коэф.	Примечания	Высота помещения по внутреннему обмеру, м
						Жилая	Вспомогательного использования								
			6	жилая	11,4	11,4									"
			7	коридор	1,7		1,7								"
			8	коридор	1,4		1,4								"
Итого по квартире 16					53,0	23,6	29,4								
			9	лоджия								4,8	2,4	0,5	
А	5	17	1	прихожая	4,1		4,1								2,60
			2	санузел	4,5		4,5								"
			3	жилая	11,2	11,2									"
			4	кухня	11,8		11,8								"
Итого по квартире 17					31,6	11,2	20,4								
			5	лоджия								6,8	3,4	0,5	
А	5	18	1	прихожая	6,5		6,5								2,60
			2	кухня-гостиная	18,2	18,2									"
			3	жилая	11,3	11,3									"
			4	санузел	4,5		4,5								"
Итого по квартире 18					40,5	29,5	11,0								
			5	лоджия								5,2	2,6	0,5	
А	5	19	1	прихожая	4,3		4,3								2,60
			2	коридор	1,4		1,4								"
			3	коридор	1,8		1,8								"
			4	жилая	11,3	11,3									"
			5	ванная	2,8		2,8								"
			6	туалет	1,8		1,8								"
			7	жилая	12,2	12,2									"
			8	кухня-столовая	17,3		17,3								"
Итого по квартире 19					52,9	23,5	29,4								
			9	лоджия								4,8	2,4	0,5	
А	6	20	1	прихожая	4,4		4,4								2,60
			2	кухня-столовая	17,4		17,4								"
			3	жилая	12,2	12,2									"
			4	туалет	1,8		1,8								"
			5	ванная	2,8		2,8								"
			6	жилая	11,3	11,3									"
			7	коридор	1,7		1,7								"
			8	коридор	1,3		1,3								"
Итого по квартире 20					52,9	23,5	29,4								
			9	лоджия								4,8	2,4	0,5	
А	6	21	1	прихожая	4,1		4,1								2,60
			2	санузел	4,5		4,5								"
			3	жилая	11,3	11,3									"
			4	кухня	11,8		11,8								"
Итого по квартире 21					31,7	11,3	20,4								
			5	лоджия								6,8	3,4	0,5	

Дата записи и литеры по плану	Этаж	№ жилого помещения (квартиры)	№ по плану строен. комнаты, кухни...	Назначение жилого помещения: жилая кухня, коридор и т.п.	Общая площадь, кв.м	Общая площадь, кв.м, в том числе:		Самовольно присоединенная площадь, кв.м	Самовольно перепланированная площадь, кв.м	Самовольно возведенная площадь, кв.м	Фактическая площадь лоджий, балконов, террас, веранд	Площадь лоджий, балконов, террас, веранд с пониж. коэф.	Примечания	Высота помещения по внутреннему обмеру, м	
						Жилая	Вспомогательного использования								
			7	коридор	3,1		3,1								"
Итого по квартире 71					53,1	23,5	29,6								
			8	лоджия							4,7	2,4	0,5		
А	3	72	1	прихожая	4,2		4,2								2,60
			2	санузел	4,6		4,6								"
			3	кухня	11,3		11,3								"
			4	жилая	11,6	11,6									"
Итого по квартире 72					31,7	11,6	20,1								
			5	лоджия							6,7	3,4	0,5		
А	3	73	1	прихожая	4,3		4,3								2,60
			2	санузел	3,7		3,7								"
			3	кухня-гостиная	15,9	15,9									"
Итого по квартире 73					23,9	15,9	8,0								
			4	лоджия							5,1	2,6	0,5		
А	3	74	1	прихожая	4,3		4,3								2,60
			2	коридор	2,7		2,7								"
			3	гардеробная	2,3		2,3								"
			4	жилая	11,2	11,2									"
			5	жилая	11,3	11,3									"
			6	ванная	3,0		3,0								"
			7	коридор	3,1		3,1								"
			8	туалет	1,8		1,8								"
			9	жилая	12,3	12,3									"
			10	кухня-столовая	17,2		17,2								"
Итого по квартире 74					69,2	34,8	34,4								
			11	лоджия							4,7	2,4	0,5		
А	4	75	1	прихожая	4,4		4,4								2,60
			2	кухня-столовая	17,3		17,3								"
			3	жилая	12,2	12,2									"
			4	туалет	1,8		1,8								"
			5	ванная	3,0		3,0								"
			6	жилая	11,3	11,3									"
			7	коридор	3,1		3,1								"
Итого по квартире 75					53,1	23,5	29,6								
			8	лоджия							4,7	2,4	0,5		
А	4	76	1	прихожая	4,2		4,2								2,60
			2	санузел	4,6		4,6								"
			3	кухня	11,3		11,3								"
			4	жилая	11,6	11,6									"
Итого по квартире 76					31,7	11,6	20,1								
			5	лоджия							6,7	3,4	0,5		
А	4	77	1	прихожая	4,3		4,3								2,60
			2	санузел	3,7		3,7								"
			3	кухня-гостиная	15,9	15,9									"
Итого по квартире 77					23,9	15,9	8,0								
			4	лоджия							5,1	2,6	0,5		

Дата записи и литеры по плану	Этаж	№ жилого помещения (квартиры)	№ по плану строен. комнаты, кухни,...	Назначение жилого помещения: жилая кухня, коридор и т.п.	Общая площадь, кв. м	Общая площадь, кв. м, в том числе:		Самовольно присоединенная площадь, кв. м	Самовольно перепланированная площадь, кв. м	Самовольно возведенная площадь, кв. м	Фактическая площадь лоджий, балконов, террас, веранд	Площадь лоджий, балконов, террас, веранд с пониж. коэф.	Примечания	Высота помещения по внутреннему обмеру, м
						Жилая	Вспомогательного использования							
Итого по квартире 83					53,1	23,5	29,6							
			8	лоджия							4,7	2,4	0,5	
А	6	84	1	прихожая	4,2		4,2							2,60
			2	санузел	4,6		4,6							"
			3	кухня	11,3		11,3							"
			4	жилая	11,6	11,6								"
Итого по квартире 84					31,7	11,6	20,1							
			5	лоджия							6,7	3,4	0,5	
А	6	85	1	прихожая	4,3		4,3							2,60
			2	санузел	3,7		3,7							"
			3	кухня-гостиная	15,9	15,9								"
Итого по квартире 85					23,9	15,9	8,0							
			4	лоджия							5,1	2,6	0,5	
А	6	86	1	прихожая	4,3		4,3							2,60
			2	коридор	2,7		2,7							"
			3	гардеробная	2,3		2,3							"
			4	жилая	11,2	11,2								"
			5	жилая	11,3	11,3								"
			6	ванная	3,0		3,0							"
			7	коридор	3,1		3,1							"
			8	туалет	1,8		1,8							"
			9	жилая	12,3	12,3								"
			10	кухня-столовая	17,2		17,2							"
Итого по квартире 86					69,2	34,8	34,4							
			11	лоджия							4,7	2,4	0,5	
А	7	87	1	прихожая	4,4		4,4							2,60
			2	кухня-столовая	17,3		17,3							"
			3	жилая	12,2	12,2								"
			4	туалет	1,8		1,8							"
			5	ванная	3,0		3,0							"
			6	жилая	11,3	11,3								"
			7	коридор	3,1		3,1							"
Итого по квартире 87					53,1	23,5	29,6							
			8	лоджия							4,7	2,4	0,5	
А	7	88	1	прихожая	4,2		4,2							2,60
			2	санузел	4,6		4,6							"
			3	кухня	11,3		11,3							"
			4	жилая	11,6	11,6								"
Итого по квартире 88					31,7	11,6	20,1							
			5	лоджия							6,7	3,4	0,5	
А	7	89	1	прихожая	4,3		4,3							2,60
			2	санузел	3,7		3,7							"
			3	кухня-гостиная	15,9	15,9								"
Итого по квартире 89					23,9	15,9	8,0							
			4	лоджия							5,1	2,6	0,5	

Дата записи и литеры по плану	Этаж	№ жилого помещения (квартиры)	№ по плану строен. комнаты, кухни...	Назначение жилого помещения: жилая кухня, коридор и т.п.	Общая площадь, кв. м	Общая площадь, кв. м, в том числе:		Самовольно присоединенная площадь, кв. м	Самовольно перепланированная площадь, кв. м	Самовольно возведенная площадь, кв. м	Фактическая площадь лоджий, балконов, террас, веранд	Площадь лоджий, балконов, террас, веранд с пониж. коэф.	Примечания	Высота помещения по внутреннему обмеру, м
						Жилая	Вспомогательного использования							
Итого по квартире 95					53,1	23,5	29,6							
			8	лоджия							4,7	2,4	0,5	
А	9	96	1	прихожая	4,2		4,2							2,60
			2	санузел	4,6		4,6							"
			3	кухня	11,3		11,3							"
			4	жилая	11,6	11,6								"
Итого по квартире 96					31,7	11,6	20,1							
			5	лоджия							6,7	3,4	0,5	
А	9	97	1	прихожая	4,3		4,3							2,60
			2	санузел	3,7		3,7							"
			3	кухня-гостиная	15,9	15,9								"
Итого по квартире 97					23,9	15,9	8,0							
			4	лоджия							5,1	2,6	0,5	
А	9	98	1	прихожая	4,3		4,3							2,60
			2	коридор	2,7		2,7							"
			3	гардеробная	2,3		2,3							"
			4	жилая	11,2	11,2								"
			5	жилая	11,3	11,3								"
			6	ванная	3,0		3,0							"
			7	коридор	3,1		3,1							"
			8	туалет	1,8		1,8							"
			9	жилая	12,3	12,3								"
			10	кухня-столовая	17,2		17,2							"
Итого по квартире 98					69,2	34,8	34,4							
			11	лоджия							4,7	2,4	0,5	
А	10	99	1	прихожая	4,4		4,4							2,60
			2	кухня-столовая	17,3		17,3							"
			3	жилая	12,2	12,2								"
			4	туалет	1,8		1,8							"
			5	ванная	3,0		3,0							"
			6	жилая	11,3	11,3								"
			7	коридор	3,1		3,1							"
Итого по квартире 99					53,1	23,5	29,6							
			8	лоджия							4,7	2,4	0,5	
А	10	100	1	прихожая	4,2		4,2							2,60
			2	санузел	4,6		4,6							"
			3	кухня	11,3		11,3							"
			4	жилая	11,6	11,6								"
Итого по квартире 100					31,7	11,6	20,1							
			5	лоджия							6,7	3,4	0,5	
А	10	101	1	прихожая	4,3		4,3							2,60
			2	санузел	3,7		3,7							"
			3	кухня-гостиная	15,9	15,9								"
Итого по квартире 101					23,9	15,9	8,0							
			4	лоджия							5,1	2,6	0,5	
А	10	102	1	прихожая	4,3		4,3							2,60
			2	коридор	2,7		2,7							"

Дата записи и литеры по плану	Этаж	№ жилого помещения (квартиры)	№ по плану строен. комнаты, кухни...	Назначение жилого помещения: жилая кухня, коридор и т.п.	Общая площадь, кв. м	Общая площадь, кв. м, в том числе:		Самовольно присоединенная площадь, кв. м	Самовольно перепланированная площадь, кв. м	Самовольно возведенная площадь, кв. м	Фактическая площадь лоджий, балконов, террас, веранд	Площадь лоджий, балконов, террас, веранд с пониж. коэф.	Примечания	Высота помещения по внутреннему обмеру, м
						Жилая	Вспомогательного использования							
Итого по квартире 120					31,7	11,3	20,4							
			5	лоджия							6,7	3,4	0,5	
А	6	121	1	прихожая	4,2		4,2							2,60
			2	санузел	5,0		5,0							"
			3	жилая	10,9	10,9								"
			4	кухня	11,6		11,6							"
Итого по квартире 121					31,7	10,9	20,8							
			5	лоджия							6,7	3,4	0,5	
А	6	122	1	прихожая	1,9		1,9							2,60
			2	коридор	3,2		3,2							"
			3	жилая	16,4	16,4								"
			4	ванная	2,6		2,6							"
			5	туалет	1,0		1,0							"
			6	кухня	8,7		8,7							"
			7	жилая	11,6	11,6								"
Итого по квартире 122					45,4	28,0	17,4							
			8	лоджия							6,4	3,2	0,5	
А	7	123	1	прихожая	4,4		4,4							2,60
			2	кухня-столовая	17,2		17,2							"
			3	жилая	12,3	12,3								"
			4	туалет	1,8		1,8							"
			5	ванная	3,0		3,0							"
			6	жилая	11,3	11,3								"
			7	коридор	3,1		3,1							"
Итого по квартире 123					53,1	23,6	29,5							
			8	лоджия							4,7	2,4	0,5	
А	7	124	1	прихожая	4,2		4,2							2,60
			2	санузел	4,6		4,6							"
			3	жилая	11,3	11,3								"
			4	кухня	11,6		11,6							"
Итого по квартире 124					31,7	11,3	20,4							
			5	лоджия							6,7	3,4	0,5	
А	7	125	1	прихожая	4,2		4,2							2,60
			2	санузел	5,0		5,0							"
			3	жилая	10,9	10,9								"
			4	кухня	11,6		11,6							"
Итого по квартире 125					31,7	10,9	20,8							
			5	лоджия							6,7	3,4	0,5	
А	7	126	1	прихожая	1,9		1,9							2,60
			2	коридор	3,2		3,2							"
			3	жилая	16,4	16,4								"
			4	ванная	2,6		2,6							"
			5	туалет	1,0		1,0							"
			6	кухня	8,7		8,7							"
			7	жилая	11,6	11,6								"
Итого по квартире 126					45,4	28,0	17,4							
			8	лоджия							6,4	3,2	0,5	

Дата записи и литеры по плану	Этаж	№ жилого помещения (квартиры)	№ по плану строен. комнаты, кухни...	Назначение жилого помещения: жилая кухня, коридор и т.п.	Общая площадь, кв. м	Общая площадь, кв. м, в том числе:		Самовольно присоединенная площадь, кв. м	Самовольно перепланированная площадь, кв. м	Самовольно возведенная площадь, кв. м	Фактическая площадь лоджий, балконов, террас, веранд	Площадь лоджий, балконов, террас, веранд с пониж. коэф.	Примечания	Высота помещения по внутреннему обмеру, м	
						Жилая	Вспомогательного использования								
А	8	127	1	прихожая	4,4		4,4							2,60	
			2	кухня-столовая	17,2		17,2								"
			3	жилая	12,3	12,3									"
			4	туалет	1,8		1,8								"
			5	ванная	3,0		3,0								"
			6	жилая	11,3	11,3									"
			7	коридор	3,1		3,1								"
			Итого по квартире 127					53,1	23,6	29,5					
			8	лоджия							4,7	2,4	0,5		
А	8	128	1	прихожая	4,2		4,2							2,60	
			2	санузел	4,6		4,6							"	
			3	жилая	11,3	11,3								"	
			4	кухня	11,6		11,6							"	
Итого по квартире 128					31,7	11,3	20,4								
			5	лоджия							6,7	3,4	0,5		
А	8	129	1	прихожая	4,2		4,2							2,60	
			2	санузел	5,0		5,0							"	
			3	жилая	10,9	10,9								"	
			4	кухня	11,6		11,6							"	
Итого по квартире 129					31,7	10,9	20,8								
			5	лоджия							6,7	3,4	0,5		
А	8	130	1	прихожая	1,9		1,9							2,60	
			2	коридор	3,2		3,2							"	
			3	жилая	16,4	16,4								"	
			4	ванная	2,6		2,6							"	
			5	туалет	1,0		1,0							"	
			6	кухня	8,7		8,7							"	
			7	жилая	11,6	11,6								"	
Итого по квартире 130					45,4	28,0	17,4								
			8	лоджия							6,4	3,2	0,5		
А	9	131	1	прихожая	4,4		4,4							2,60	
			2	кухня-столовая	17,2		17,2							"	
			3	жилая	12,3	12,3								"	
			4	туалет	1,8		1,8							"	
			5	ванная	3,0		3,0							"	
			6	жилая	11,3	11,3								"	
			7	коридор	3,1		3,1							"	
Итого по квартире 131					53,1	23,6	29,5								
			8	лоджия							4,7	2,4	0,5		
А	9	132	1	прихожая	4,2		4,2							2,60	
			2	санузел	4,6		4,6							"	
			3	жилая	11,3	11,3								"	
			4	кухня	11,6		11,6							"	
Итого по квартире 132					31,7	11,3	20,4								
			5	лоджия							6,7	3,4	0,5		
А	9	133	1	прихожая	4,2		4,2							2,60	
			2	санузел	5,0		5,0							"	

Дата записи и литеры по плану	Этаж	№ жилого помещения (квартиры)	№ по плану строен. комнаты, кухни...	Назначение жилого помещения: жилая кухня, коридор и т.п.	Общая площадь, кв. м	Общая площадь, кв. м, в том числе:		Самовольно присоединенная площадь, кв. м	Самовольно перепланированная площадь, кв. м	Самовольно возведенная площадь, кв. м	Фактическая площадь лоджий, балконов, террас, веранд	Площадь лоджий, балконов, террас, веранд с пониж. коэф.	Примечания	Высота помещения по внутреннему обмеру, м
						Жилая	Вспомогательного использования							
			4	лоджия							5,1	2,6	0,5	
А	3	146	1	прихожая	4,3		4,3							2,60
			2	коридор	2,7		2,7							"
			3	гардеробная	2,3		2,3							"
			4	жилая	11,2	11,2								"
			5	жилая	11,3	11,3								"
			6	ванная	2,8		2,8							"
			7	коридор	3,1		3,1							"
			8	туалет	1,8		1,8							"
			9	жилая	12,4	12,4								"
			10	кухня-столовая	17,3		17,3							"
Итого по квартире 146					69,2	34,9	34,3							
			11	лоджия							4,7	2,4	0,5	
А	4	147	1	прихожая	4,3		4,3							2,60
			2	кухня-столовая	17,2		17,2							"
			3	жилая	12,2	12,2								"
			4	туалет	1,8		1,8							"
			5	ванная	2,8		2,8							"
			6	жилая	11,3	11,3								"
			7	коридор	3,1		3,1							"
Итого по квартире 147					52,7	23,5	29,2							
			8	лоджия							4,7	2,4	0,5	
А	4	148	1	прихожая	4,2		4,2							2,60
			2	санузел	4,6		4,6							"
			3	кухня	11,3		11,3							"
			4	жилая	11,6	11,6								"
Итого по квартире 148					31,7	11,6	20,1							
			5	лоджия							6,7	3,4	0,5	
А	4	149	1	прихожая	4,3		4,3							2,60
			2	санузел	3,6		3,6							"
			3	кухня-гостиная	15,9	15,9								"
Итого по квартире 149					23,8	15,9	7,9							
			4	лоджия							5,1	2,6	0,5	
А	4	150	1	прихожая	4,3		4,3							2,60
			2	коридор	2,7		2,7							"
			3	гардеробная	2,3		2,3							"
			4	жилая	11,2	11,2								"
			5	жилая	11,3	11,3								"
			6	ванная	2,8		2,8							"
			7	коридор	3,1		3,1							"
			8	туалет	1,8		1,8							"
			9	жилая	12,4	12,4								"
			10	кухня-столовая	17,3		17,3							"
Итого по квартире 150					69,2	34,9	34,3							
			11	лоджия							4,7	2,4	0,5	
А	5	151	1	прихожая	4,3		4,3							2,60
			2	кухня-столовая	17,2		17,2							"
			3	жилая	12,2	12,2								"
			4	туалет	1,8		1,8							"

Дата записи и литеры по плану	Этаж	№ жилого помещения (квартиры)	№ по плану строен. комнаты, кухни...	Назначение жилого помещения: жилая кухня, коридор и т.п.	Общая площадь, кв. м	Общая площадь, кв. м, в том числе:		Самовольно присоединенная площадь, кв. м	Самовольно перепланированная площадь, кв. м	Самовольно возведенная площадь, кв. м	Фактическая площадь лоджий, балконов, террас, веранд	Площадь лоджий, балконов, террас, веранд с пониж. коэф.	Примечания	Высота помещения по внутреннему обмеру, м
						Жилая	Вспомогательного использования							
			4	лоджия							5,1	2,6	0,5	
А	6	158	1	прихожая	4,3		4,3							2,60
			2	коридор	2,7		2,7							"
			3	гардеробная	2,3		2,3							"
			4	жилая	11,2	11,2								"
			5	жилая	11,3	11,3								"
			6	ванная	2,8		2,8							"
			7	коридор	3,1		3,1							"
			8	туалет	1,8		1,8							"
			9	жилая	12,4	12,4								"
			10	кухня-столовая	17,3		17,3							"
Итого по квартире 158					69,2	34,9	34,3							
			11	лоджия							4,7	2,4	0,5	
А	7	159	1	прихожая	4,3		4,3							2,60
			2	кухня-столовая	17,2		17,2							"
			3	жилая	12,2	12,2								"
			4	туалет	1,8		1,8							"
			5	ванная	2,8		2,8							"
			6	жилая	11,3	11,3								"
			7	коридор	3,1		3,1							"
Итого по квартире 159					52,7	23,5	29,2							
			8	лоджия							4,7	2,4	0,5	
А	7	160	1	прихожая	4,2		4,2							2,60
			2	санузел	4,6		4,6							"
			3	кухня	11,3		11,3							"
			4	жилая	11,6	11,6								"
Итого по квартире 160					31,7	11,6	20,1							
			5	лоджия							6,7	3,4	0,5	
А	7	161	1	прихожая	4,3		4,3							2,60
			2	санузел	3,6		3,6							"
			3	кухня-гостиная	15,9	15,9								"
Итого по квартире 161					23,8	15,9	7,9							
			4	лоджия							5,1	2,6	0,5	
А	7	162	1	прихожая	4,3		4,3							2,60
			2	коридор	2,7		2,7							"
			3	гардеробная	2,3		2,3							"
			4	жилая	11,2	11,2								"
			5	жилая	11,3	11,3								"
			6	ванная	2,8		2,8							"
			7	коридор	3,1		3,1							"
			8	туалет	1,8		1,8							"
			9	жилая	12,4	12,4								"
			10	кухня-столовая	17,3		17,3							"
Итого по квартире 162					69,2	34,9	34,3							
			11	лоджия							4,7	2,4	0,5	
А	8	163	1	прихожая	4,3		4,3							2,60
			2	кухня-столовая	17,2		17,2							"
			3	жилая	12,2	12,2								"
			4	туалет	1,8		1,8							"

Дата записи и литеры по плану	Этаж	№ жилого помещения (квартиры)	№ по плану строен. комнаты, кухни...	Назначение жилого помещения: жилая кухня, коридор и т.п.	Общая площадь, кв.м	Общая площадь, кв.м, в том числе:		Самовольно присоединенная площадь, кв.м	Самовольно перепланированная площадь, кв.м	Самовольно возведенная площадь, кв.м	Фактическая площадь лоджий, балконов, террас, веранд	Площадь лоджий, балконов, террас, веранд с пониж. коэф.	Примечания	Высота помещения по внутреннему обмеру, м
						Жилая	Вспомогательного использования							
			4	лоджия							5,1	2,6	0,5	
А	9	170	1	прихожая	4,3		4,3							2,60
			2	коридор	2,7		2,7							"
			3	гардеробная	2,3		2,3							"
			4	жилая	11,2	11,2								"
			5	жилая	11,3	11,3								"
			6	ванная	2,8		2,8							"
			7	коридор	3,1		3,1							"
			8	туалет	1,8		1,8							"
			9	жилая	12,4	12,4								"
			10	кухня-столовая	17,3		17,3							"
Итого по квартире 170					69,2	34,9	34,3							
			11	лоджия							4,7	2,4	0,5	
А	10	171	1	прихожая	4,3		4,3							2,60
			2	кухня-столовая	17,2		17,2							"
			3	жилая	12,2	12,2								"
			4	туалет	1,8		1,8							"
			5	ванная	2,8		2,8							"
			6	жилая	11,3	11,3								"
			7	коридор	3,1		3,1							"
Итого по квартире 171					52,7	23,5	29,2							
			8	лоджия							4,7	2,4	0,5	
А	10	172	1	прихожая	4,2		4,2							2,60
			2	санузел	4,6		4,6							"
			3	кухня	11,3		11,3							"
			4	жилая	11,6	11,6								"
Итого по квартире 172					31,7	11,6	20,1							
			5	лоджия							6,7	3,4	0,5	
А	10	173	1	прихожая	4,3		4,3							2,60
			2	санузел	3,6		3,6							"
			3	кухня-гостиная	15,9	15,9								"
Итого по квартире 173					23,8	15,9	7,9							
			4	лоджия							5,1	2,6	0,5	
А	10	174	1	прихожая	4,3		4,3							2,60
			2	коридор	2,7		2,7							"
			3	гардеробная	2,3		2,3							"
			4	жилая	11,2	11,2								"
			5	жилая	11,3	11,3								"
			6	ванная	2,8		2,8							"
			7	коридор	3,1		3,1							"
			8	туалет	1,8		1,8							"
			9	жилая	12,4	12,4								"
			10	кухня-столовая	17,3		17,3							"
Итого по квартире 174					69,2	34,9	34,3							
			11	лоджия							4,7	2,4	0,5	
Итого по 5 подъезду					1597,1	773,6	823,5				190,8	95,4		
А	2	175	1	прихожая	1,6		1,6							2,60
			2	коридор	3,3		3,3							"

Дата записи и литеры по плану	Этаж	№ жилого помещения (квартиры)	№ по плану строен. комнаты, кухни...	Назначение жилого помещения: жилая кухня, коридор и т.п.	Общая площадь, кв. м	Общая площадь, кв. м, в том числе:		Самовольно присоединенная площадь, кв. м	Самовольно перепланированная площадь, кв. м	Самовольно возведенная площадь, кв. м	Фактическая площадь лоджий, балконов, террас, веранд	Площадь лоджий, балконов, террас, веранд с пониж. коэф.	Примечания	Высота помещения по внутреннему обмеру, м	
						Жилая	Вспомогательного использования								
			5	жилая	12,3	12,3									"
			6	жилая	12,3	12,3									"
			7	кухня-столовая	18,8		18,8								"
			8	туалет	1,4		1,4								"
Итого по квартире 181					63,7	34,2	29,5								
			9	лоджия							5,1	2,6	0,5		
А	3	182	1	коридор	6,5		6,5								2,60
			2	кухня-столовая	17,9		17,9								"
			3	жилая	17,2	17,2									"
			4	коридор	5,7		5,7								"
			5	ванная	2,8		2,8								"
			6	туалет	1,8		1,8								"
			7	жилая	12,2	12,2									"
			8	жилая	13,5	13,5									"
Итого по квартире 182					77,6	42,9	34,7								
			9	лоджия							5,1	2,6	0,5		
А	4	183	1	прихожая	1,6		1,6								2,60
			2	коридор	3,3		3,3								"
			3	кухня	8,7		8,7								"
			4	туалет	1,0		1,0								"
			5	ванная	2,6		2,6								"
			6	жилая	16,5	16,5									"
Итого по квартире 183					33,7	16,5	17,2								
			7	лоджия							4,3	2,2	0,5		
А	4	184	1	прихожая	4,1		4,1								2,60
			2	кухня-гостиная	16,1	16,1									"
			3	санузел	3,8		3,8								"
Итого по квартире 184					24,0	16,1	7,9								
			4	лоджия							4,3	2,2	0,5		
А	4	185	1	прихожая	3,6		3,6								2,60
			2	коридор	2,1		2,1								"
			3	санузел	3,6		3,6								"
			4	жилая	9,6	9,6									"
			5	жилая	12,3	12,3									"
			6	жилая	12,3	12,3									"
			7	кухня-столовая	18,8		18,8								"
			8	туалет	1,4		1,4								"
Итого по квартире 185					63,7	34,2	29,5								
			9	лоджия							5,1	2,6	0,5		
А	4	186	1	коридор	6,5		6,5								2,60
			2	кухня-столовая	17,9		17,9								"
			3	жилая	17,2	17,2									"
			4	коридор	5,7		5,7								"
			5	ванная	2,8		2,8								"
			6	туалет	1,8		1,8								"
			7	жилая	12,2	12,2									"
			8	жилая	13,5	13,5									"
Итого по квартире 186					77,6	42,9	34,7								
			9	лоджия							5,1	2,6	0,5		


Дата записи и литеры по плану	Этаж	№ жилого помещения (квартиры)	№ по плану строен. комнаты, кухни...	Назначение жилого помещения: жилая кухня, коридор и т.п.	Общая площадь, кв. м	Общая площадь, кв. м, в том числе:		Самовольно присоединенная площадь, кв. м	Самовольно перепланированная площадь, кв. м	Самовольно возведенная площадь, кв. м	Фактическая площадь лоджий, балконов, террас, веранд	Площадь лоджий, балконов, террас, веранд с пониж. коэф.	Примечания	Высота помещения по внутреннему обмеру, м
						Жилая	Вспомогательного использования							
Итого по квартире 198					77,5	42,9	34,6							
			9	лоджия							5,1	2,6	0,5	
А	8	199	1	прихожая	1,6		1,6							2,60
			2	коридор	3,3		3,3							"
			3	кухня	8,7		8,7							"
			4	туалет	1,0		1,0							"
			5	ванная	2,6		2,6							"
			6	жилая	16,5	16,5								"
Итого по квартире 199					33,7	16,5	17,2							
			7	лоджия							4,3	2,2	0,5	
А	8	200	1	прихожая	4,1		4,1							2,60
			2	кухня-гостиная	16,1	16,1								"
			3	санузел	3,7		3,7							"
Итого по квартире 200					23,9	16,1	7,8							
			4	лоджия							4,3	2,2	0,5	
А	8	201	1	прихожая	3,6		3,6							2,60
			2	коридор	2,1		2,1							"
			3	санузел	3,6		3,6							"
			4	жилая	9,6	9,6								"
			5	жилая	12,3	12,3								"
			6	жилая	12,3	12,3								"
			7	кухня-столовая	18,8		18,8							"
			8	туалет	1,4		1,4							"
Итого по квартире 201					63,7	34,2	29,5							
			9	лоджия							5,1	2,6	0,5	
А	8	202	1	коридор	6,5		6,5							2,60
			2	кухня-столовая	17,9		17,9							"
			3	жилая	17,2	17,2								"
			4	коридор	5,6		5,6							"
			5	ванная	2,8		2,8							"
			6	туалет	1,8		1,8							"
			7	жилая	12,2	12,2								"
			8	жилая	13,5	13,5								"
Итого по квартире 202					77,5	42,9	34,6							
			9	лоджия							5,1	2,6	0,5	
А	9	203	1	прихожая	1,6		1,6							2,60
			2	коридор	3,3		3,3							"
			3	кухня	8,7		8,7							"
			4	туалет	1,0		1,0							"
			5	ванная	2,6		2,6							"
			6	жилая	16,5	16,5								"
Итого по квартире 203					33,7	16,5	17,2							
			7	лоджия							4,3	2,2	0,5	
А	9	204	1	прихожая	4,1		4,1							2,60
			2	кухня-гостиная	16,1	16,1								"
			3	санузел	3,7		3,7							"
Итого по квартире 204					23,9	16,1	7,8							

Дата записи и литеры по плану	Этаж	№ жилого помещения (квартиры)	№ по плану строен. комнаты, кухни...	Назначение жилого помещения: жилая кухня, коридор и т.п.	Общая площадь, кв. м	Общая площадь, кв. м, в том числе:		Самовольно присоединенная площадь, кв. м	Самовольно перепланированная площадь, кв. м	Самовольно возведенная площадь, кв. м	Фактическая площадь лоджий, балконов, террас, веранд	Площадь лоджий, балконов, террас, веранд с пониж. коэф.	Примечания	Высота помещения по внутреннему обмеру, м
						Жилая	Вспомогательного использования							
			4	лоджия							4,3	2,2	0,5	
А	9	205	1	прихожая	3,6		3,6							2,60
			2	коридор	2,1		2,1							"
			3	санузел	3,6		3,6							"
			4	жилая	9,6	9,6								"
			5	жилая	12,3	12,3								"
			6	жилая	12,3	12,3								"
			7	кухня-столовая	18,8		18,8							"
			8	туалет	1,4		1,4							"
Итого по квартире 205					63,7	34,2	29,5							
			9	лоджия							5,1	2,6	0,5	
А	9	206	1	коридор	6,5		6,5							2,60
			2	кухня-столовая	17,8		17,8							"
			3	жилая	17,2	17,2								"
			4	коридор	5,7		5,7							"
			5	ванная	2,8		2,8							"
			6	туалет	1,8		1,8							"
			7	жилая	12,2	12,2								"
			8	жилая	13,5	13,5								"
Итого по квартире 206					77,5	42,9	34,6							
			9	лоджия							5,1	2,6	0,5	
А	10	207	1	прихожая	1,6		1,6							2,60
			2	коридор	3,3		3,3							"
			3	кухня	8,7		8,7							"
			4	туалет	1,0		1,0							"
			5	ванная	2,6		2,6							"
			6	жилая	16,5	16,5								"
Итого по квартире 207					33,7	16,5	17,2							
			7	лоджия							4,3	2,2	0,5	
А	10	208	1	прихожая	4,1		4,1							2,60
			2	кухня-гостиная	16,1	16,1								"
			3	санузел	3,7		3,7							"
Итого по квартире 208					23,9	16,1	7,8							
			4	лоджия							4,3	2,2	0,5	
А	10	209	1	прихожая	3,6		3,6							2,60
			2	коридор	2,1		2,1							"
			3	санузел	3,6		3,6							"
			4	жилая	9,6	9,6								"
			5	жилая	12,3	12,3								"
			6	жилая	12,3	12,3								"
			7	кухня-столовая	18,8		18,8							"
			8	туалет	1,4		1,4							"
Итого по квартире 209					63,7	34,2	29,5							
			9	лоджия							5,1	2,6	0,5	
А	10	210	1	коридор	6,5		6,5							2,60
			2	кухня-столовая	17,8		17,8							"
			3	жилая	17,2	17,2								"
			4	коридор	5,7		5,7							"
			5	ванная	2,8		2,8							"
			6	туалет	1,8		1,8							"

ТЕХНИЧЕСКИЙ ПЛАН ЗДАНИЯ


План этажа

Подвал

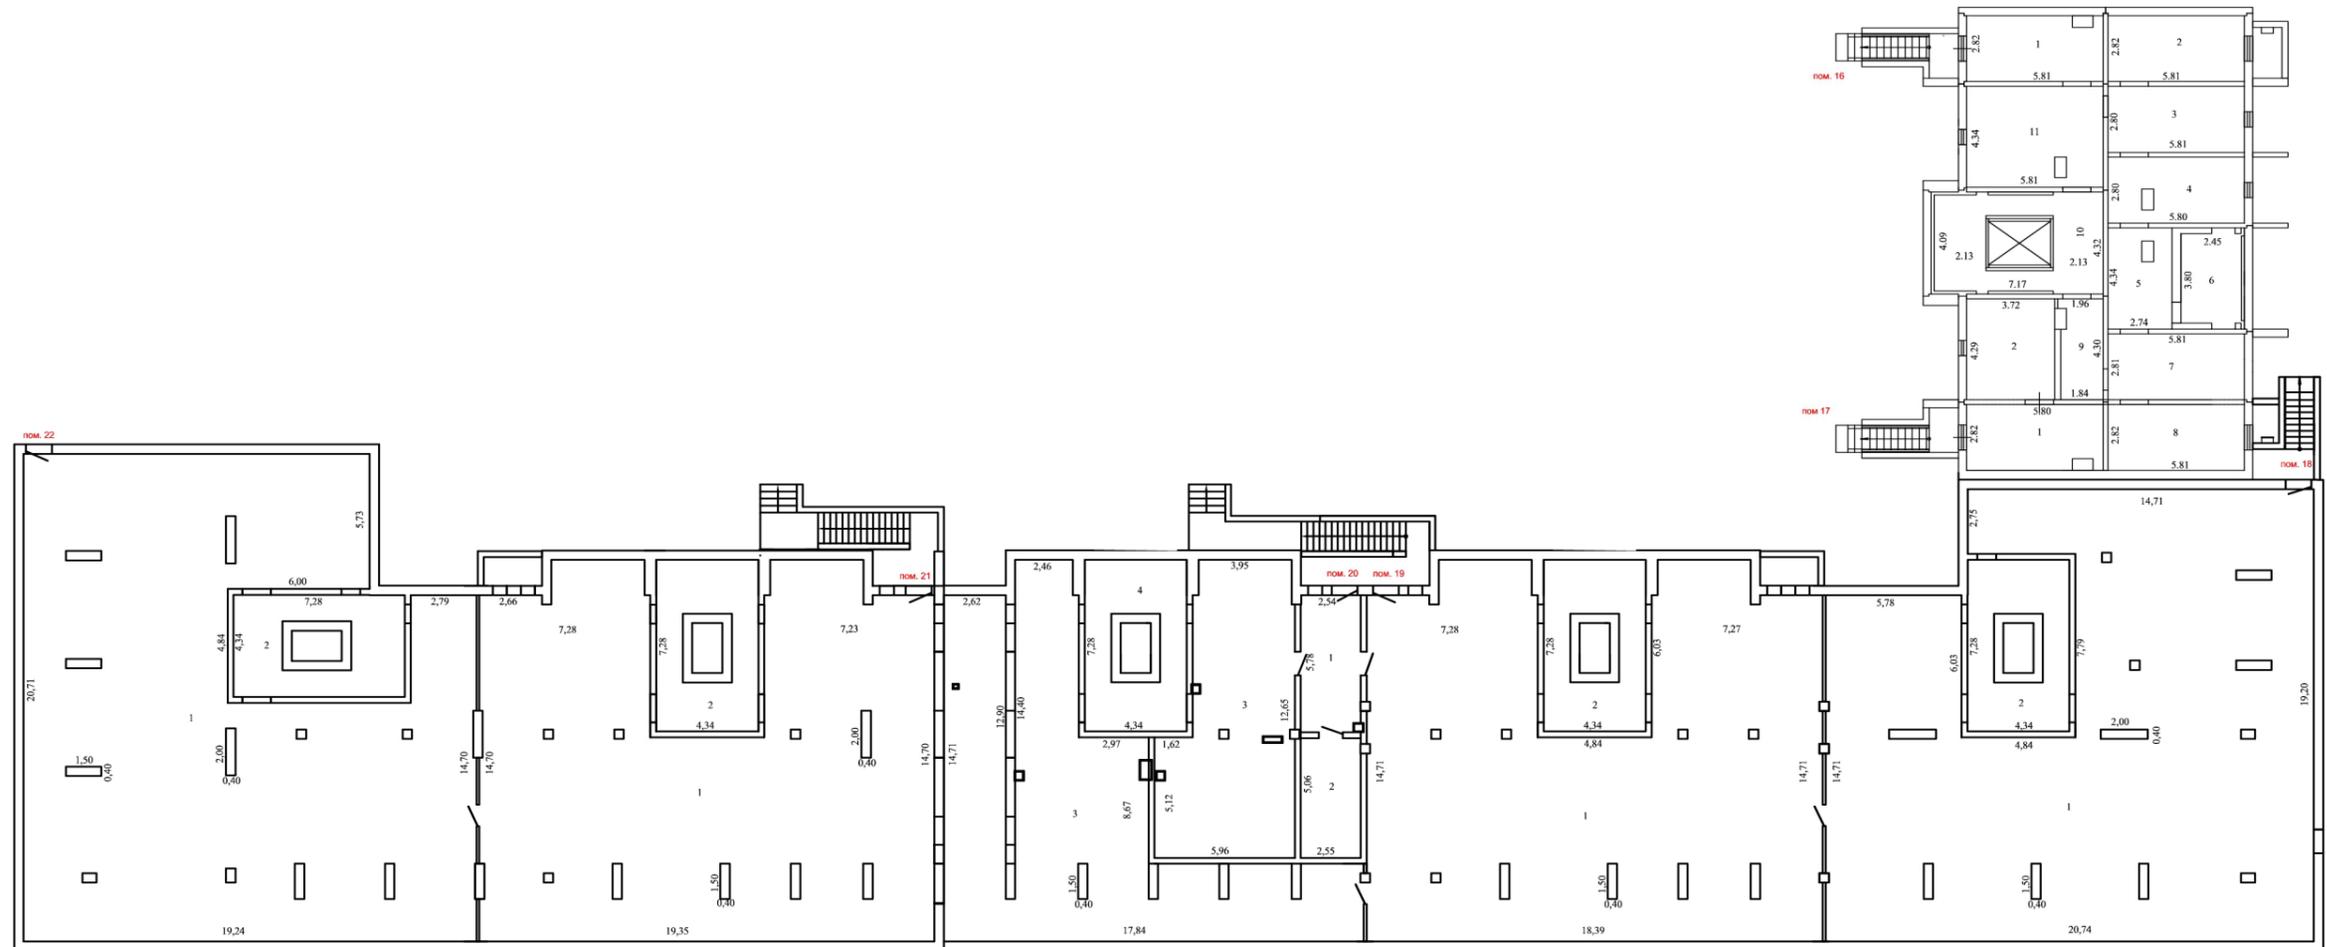

Условные обозначения:


Масштаб 1:200

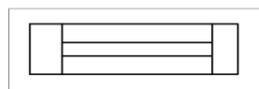


Стена с окном



Часть границы геометрической фигуры образуемого помещения

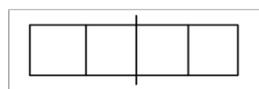

Стена с дверью

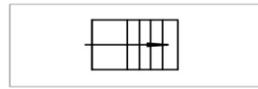


Лестница


ТЕХНИЧЕСКИЙ ПЛАН ЗДАНИЯ

План этажа

1 этаж

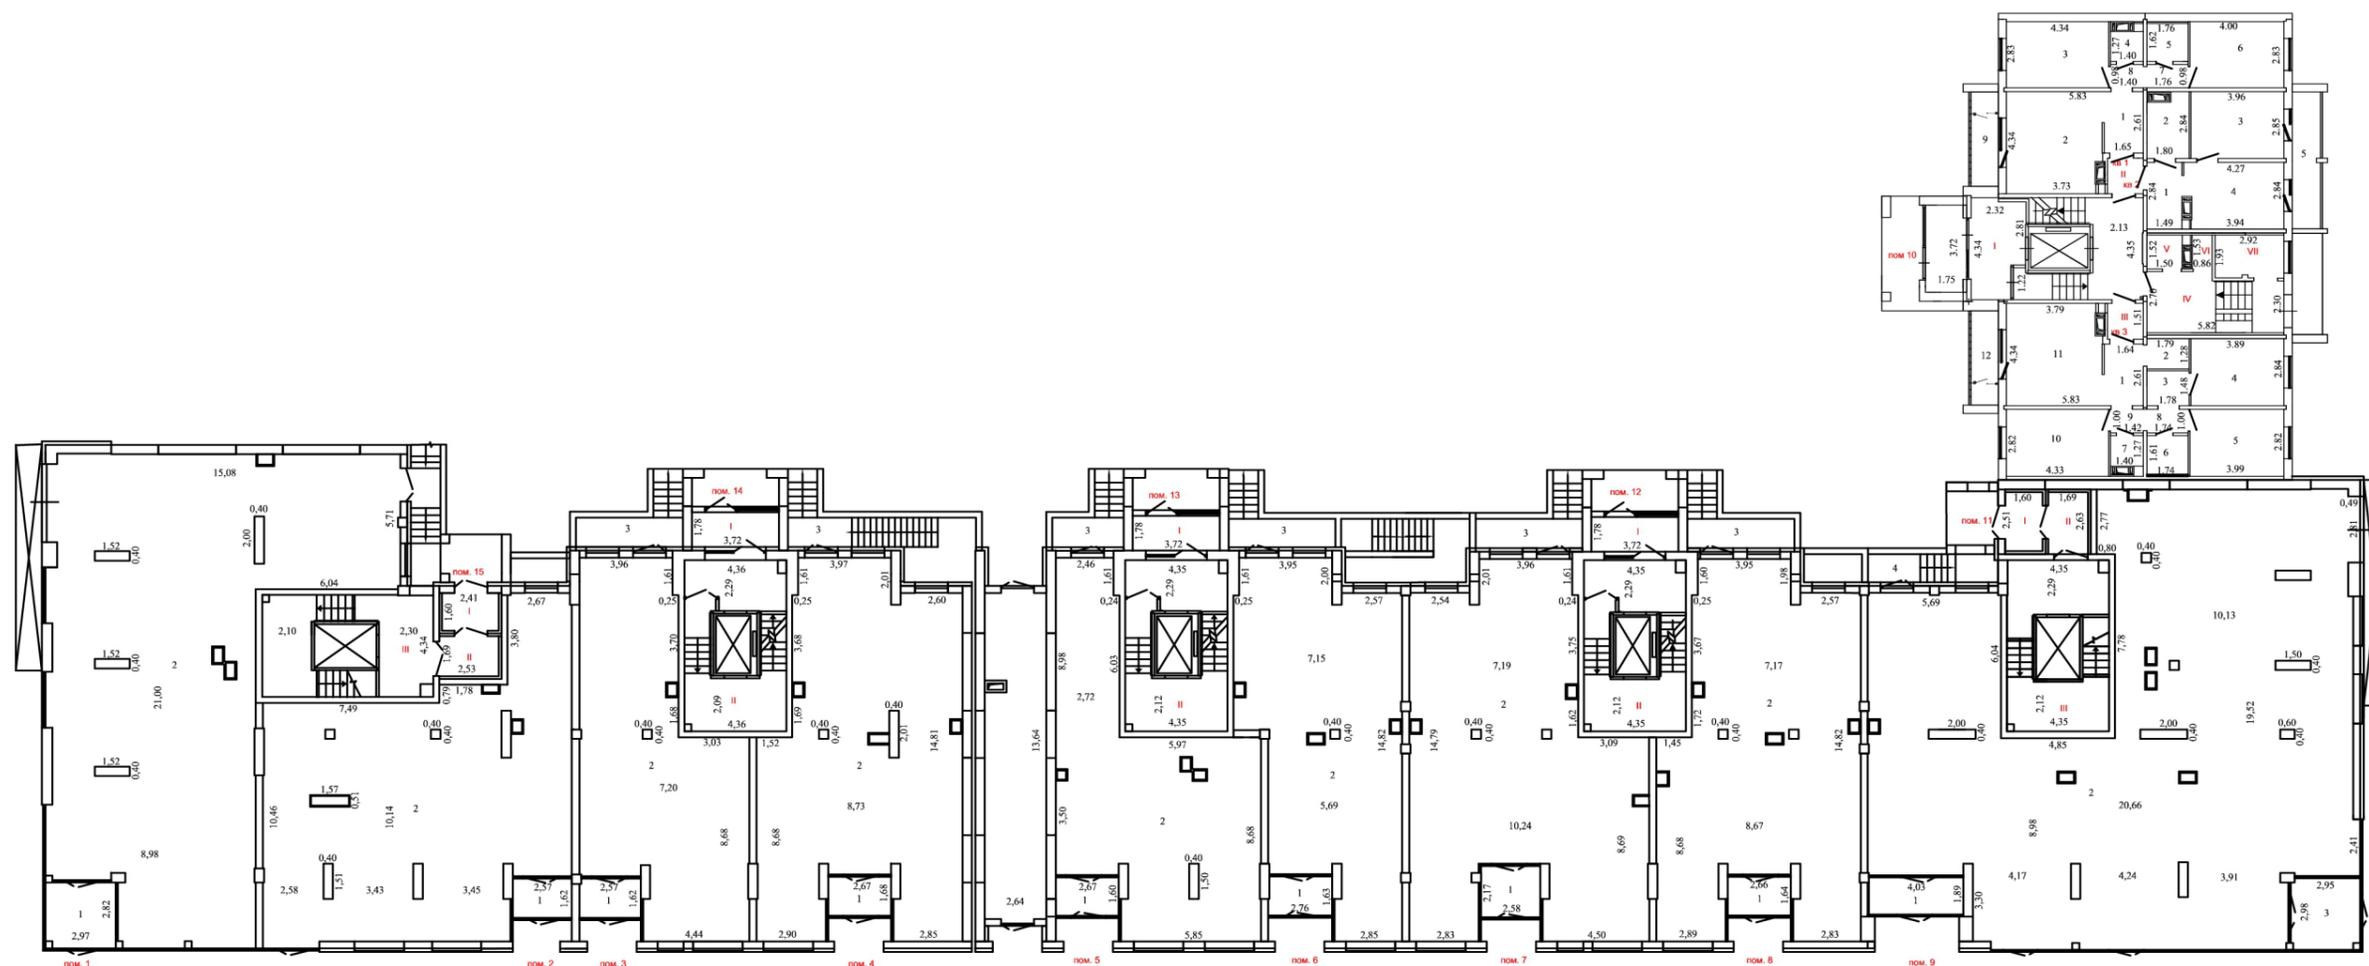


Условные обозначения:

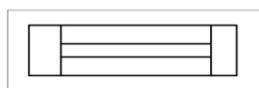


Стена с окном



Часть границы геометрической фигуры образуемого помещения

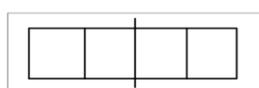

Стена с дверью

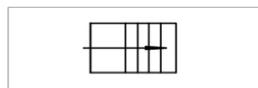

Лестница

Масштаб 1:200

ТЕХНИЧЕСКИЙ ПЛАН ЗДАНИЯ


План этажа

2 этаж



Условные обозначения:

Масштаб 1:200

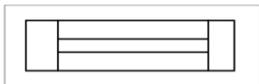


Стена с окном



Часть границы геометрической фигуры образуемого помещения



Стена с дверью

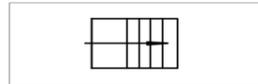

Лестница

ТЕХНИЧЕСКИЙ ПЛАН ЗДАНИЯ


План этажа

3 этаж



Условные обозначения:


Масштаб 1:200

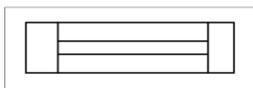


Стена с окном



Часть границы геометрической фигуры образуемого помещения

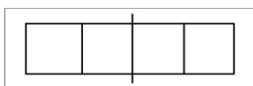

Стена с дверью

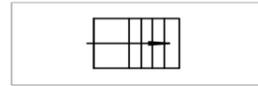

Лестница

ТЕХНИЧЕСКИЙ ПЛАН ЗДАНИЯ


План этажа

4 этаж



Условные обозначения:


Масштаб 1:200

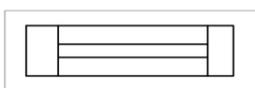


Стена с окном



Часть границы геометрической фигуры образуемого помещения

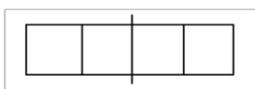

Стена с дверью

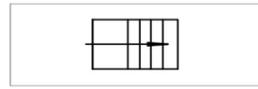

Лестница

ТЕХНИЧЕСКИЙ ПЛАН ЗДАНИЯ


План этажа

5 этаж



Условные обозначения:


Масштаб 1:200

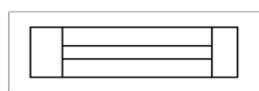


Стена с окном



Часть границы геометрической фигуры образуемого помещения

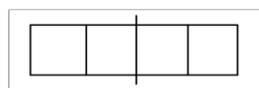

Стена с дверью

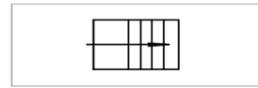

Лестница

ТЕХНИЧЕСКИЙ ПЛАН ЗДАНИЯ


План этажа

6 этаж



Условные обозначения:


Масштаб 1:200

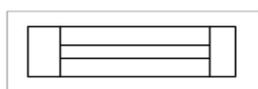


Стена с окном



Часть границы геометрической фигуры образуемого помещения

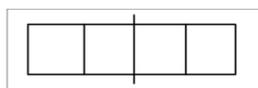

Стена с дверью

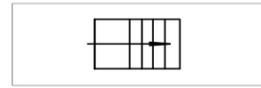

Лестница

ТЕХНИЧЕСКИЙ ПЛАН ЗДАНИЯ


План этажа

7 этаж



Условные обозначения:


Масштаб 1:200

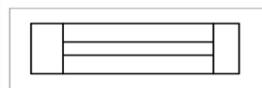


Стена с окном



Часть границы геометрической фигуры образуемого помещения

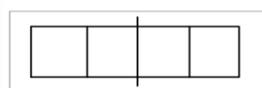

Стена с дверью

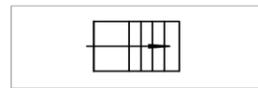


Лестница

ТЕХНИЧЕСКИЙ ПЛАН ЗДАНИЯ


План этажа

8 этаж

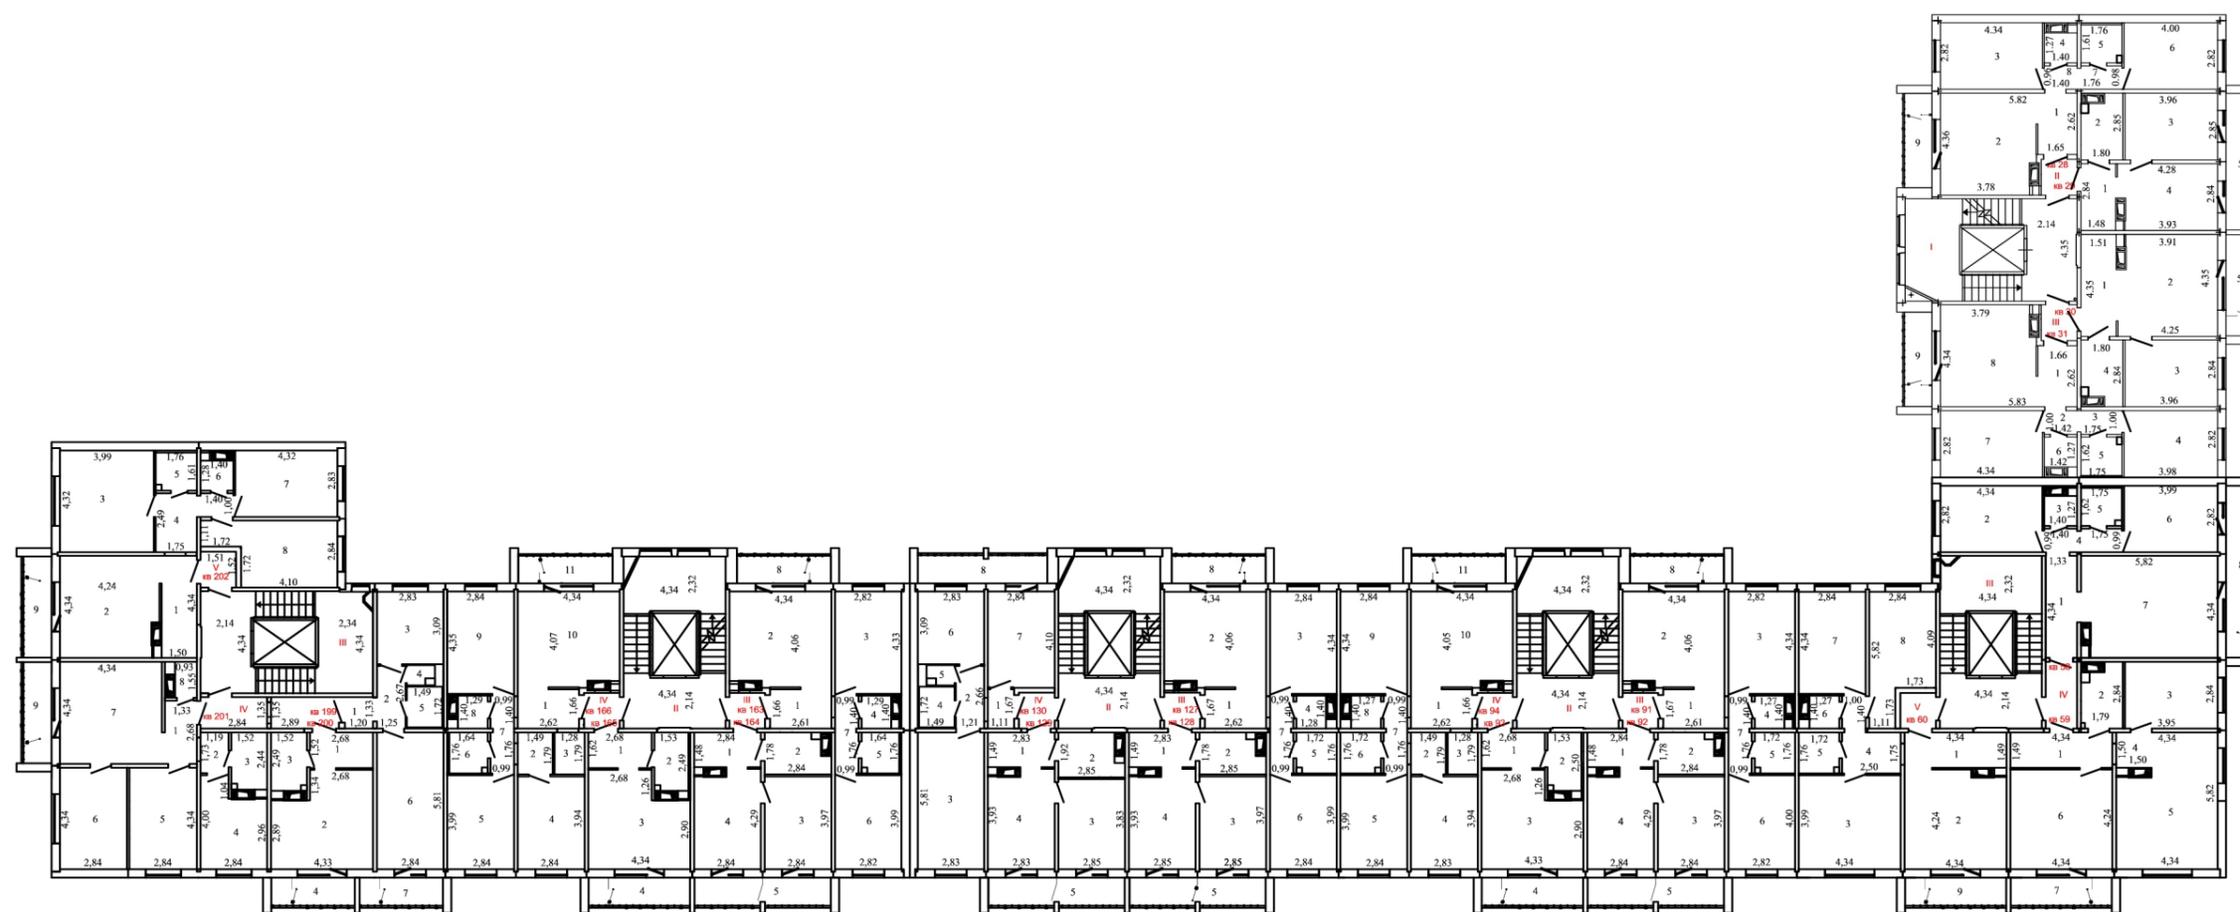

Условные обозначения:


Масштаб 1:200

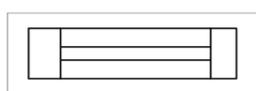


Стена с окном



Часть границы геометрической фигуры образуемого помещения

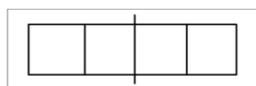

Стена с дверью

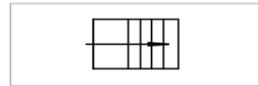

Лестница

ТЕХНИЧЕСКИЙ ПЛАН ЗДАНИЯ


План этажа

9 этаж



Условные обозначения:

Масштаб 1:200

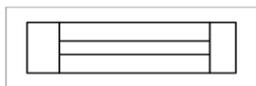


Стена с окном



Часть границы геометрической фигуры образуемого помещения



Стена с дверью

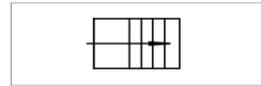

Лестница

ТЕХНИЧЕСКИЙ ПЛАН ЗДАНИЯ


План этажа

10 этаж



Масштаб 1:200


Условные обозначения:

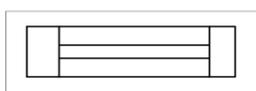


Стена с окном



Часть границы геометрической фигуры образуемого помещения

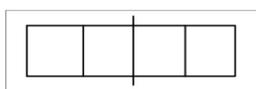

Стена с дверью

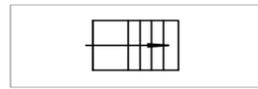

Лестница